




# BD B2 - 3.NP - B2.109

## LEGENDA MÍSTNOSTÍ

B2.109	BYT B2.109	
B2.3.109.01	zádveří	12,20
B2.3.109.02	šatna	2,75
B2.3.109.03	ložnice	15,38
B2.3.109.04	obývací pokoj s kuchyní	29,50
B2.3.109.05	koupelna	4,88
B2.3.109.06	wc	1,93
B2.3.109.07	pokoj	15,63
B2.3.109.08	balkón	17,08


**CELKOVÁ PLOCHA  
PARKOVACÍ STÁNÍ V GARÁŽI  
SKLEPNÍ KÓJE**

82,27+17,08 (99,35 m2 vč. balkonu)

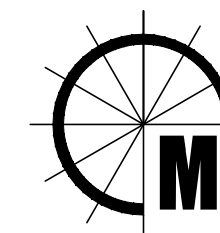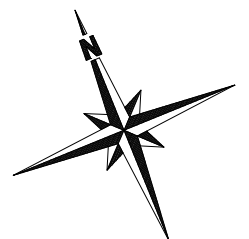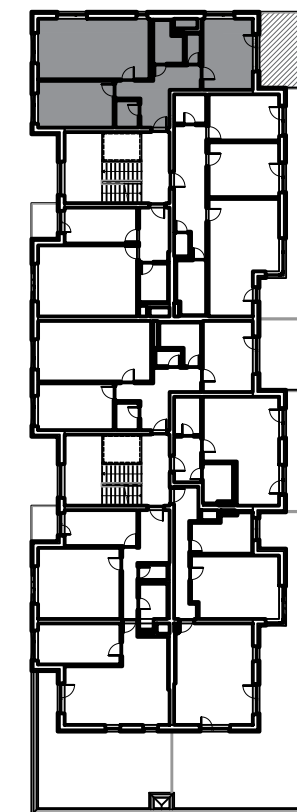

**MALOMĚŘICKÉ NÁBŘEŽÍ**  
BRNO - MALOMĚŘICE

[www.malomerickenabrezi.cz](http://www.malomerickenabrezi.cz)

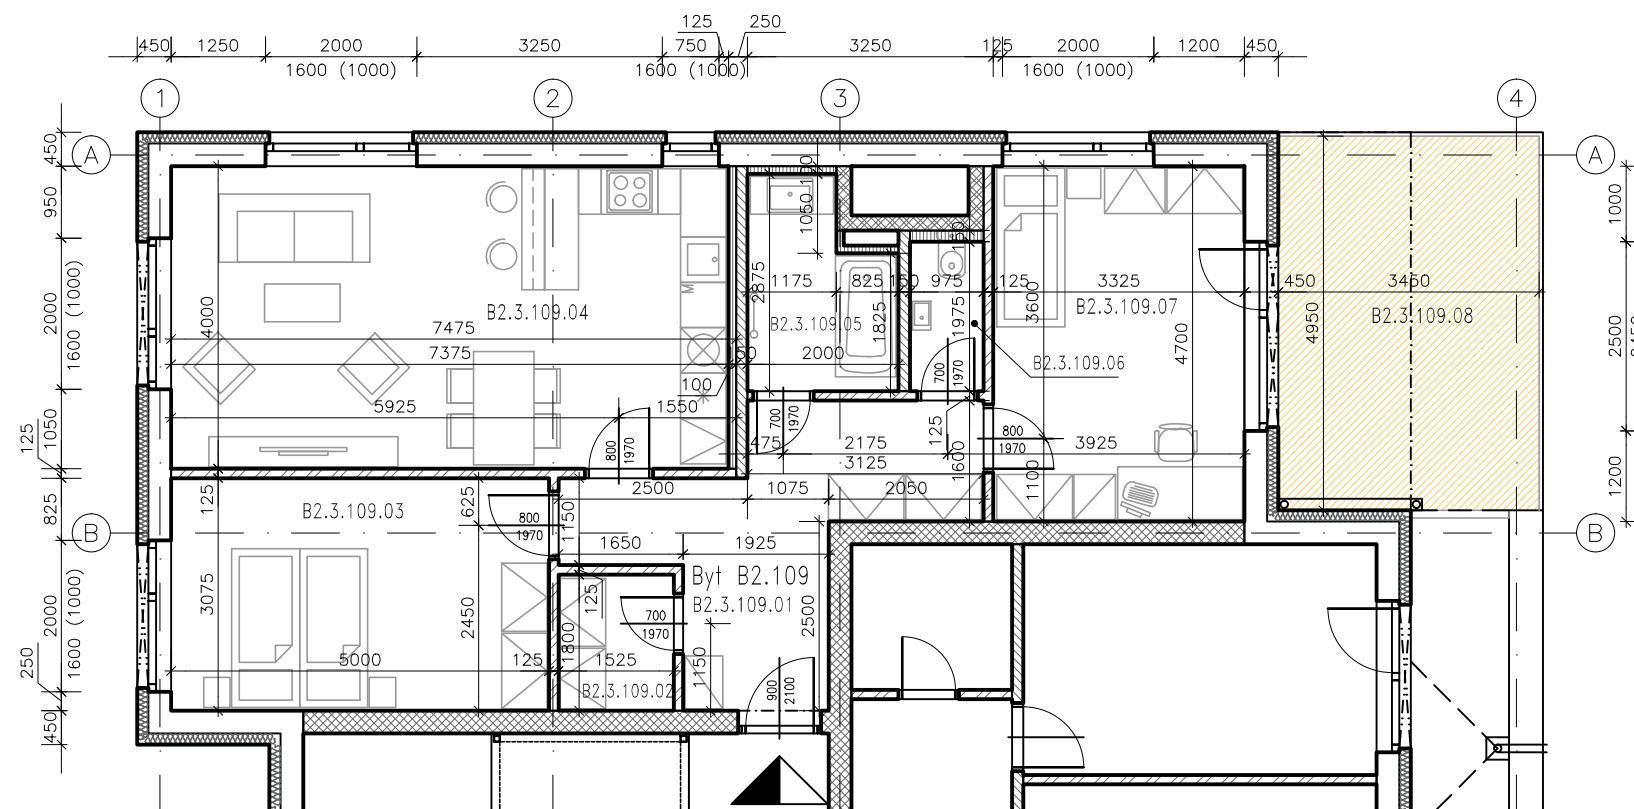

1:100