


# BD B2 - 3.NP - B2.110

## LEGENDA MÍSTNOSTÍ




B2.110	BYT B2.110	
B2.3.110.01	zábveří	16,73
B2.3.110.02	šatna	4,09
B2.3.110.03	pokoj	14,26
B2.3.110.04	ložnice	16,95
B2.3.110.05	obývací pokoj s kuchyní	31,10
B2.3.110.06	koupelna	6,86
B2.3.110.07	wc	1,53
B2.3.110.08	balkón	24,33

**CELKOVÁ PLOCHA  
PARKOVACÍ STÁNÍ V GARÁŽI  
SKLEPNÍ KÓJE**

91,52+24,33 (115,85 m2 vč. balkonu)

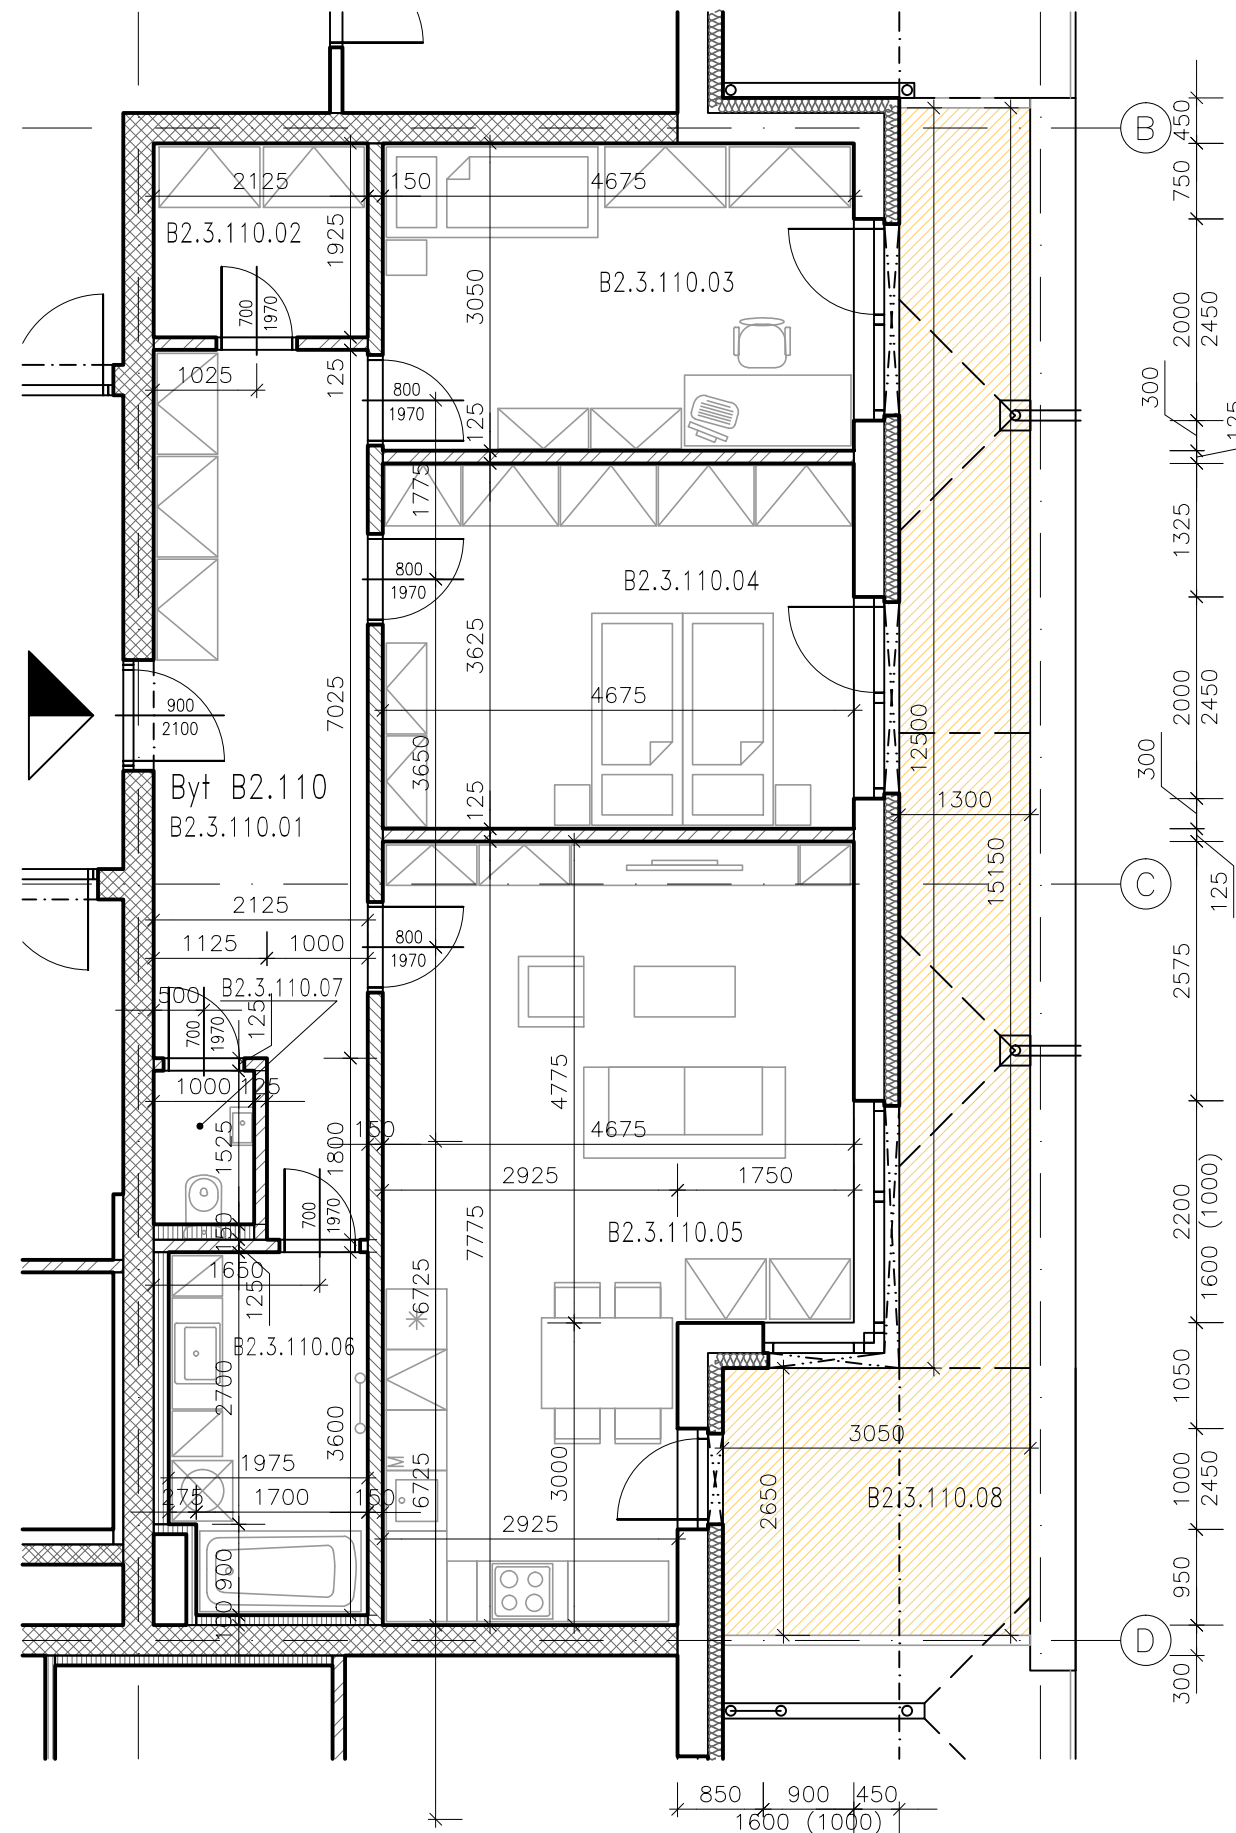

1:75

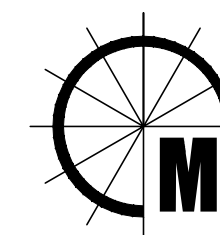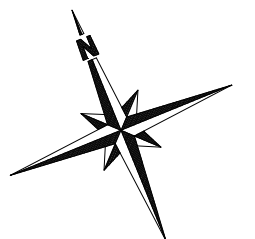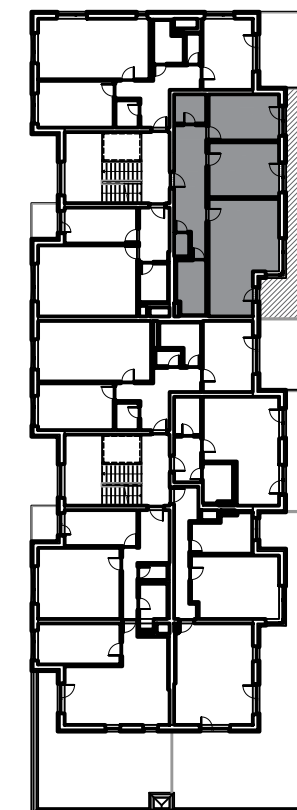

**MALOMĚŘICKÉ NÁBŘEŽÍ**

**BRNO - MALOMĚŘICE**

[www.malomerickenabrezi.cz](http://www.malomerickenabrezi.cz)