




# BD B2 - 3.NP - B2.212 ALT.

## LEGENDA MÍSTNOSTÍ

B2.212	BYT B2.212	
B2.3.212.01	zábveří	11,16
B2.3.212.02	šatna	2,90
B2.3.212.03	ložnice	15,37
B2.3.212.04	obývací pokoj s kuchyní	30,90
B2.3.212.05	wc	1,76
B2.3.212.06	koupelna	5,64
B2.3.212.07	pokoj	16,15
B2.3.212.08	balkón	15,93

**CELKOVÁ PLOCHA  
PARKOVACÍ STÁNÍ V GARÁŽI  
SKLEPNÍ KÓJE**

83,88+15,93 (99,81 m2 vč. balkonu)

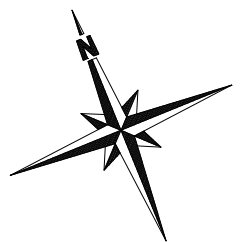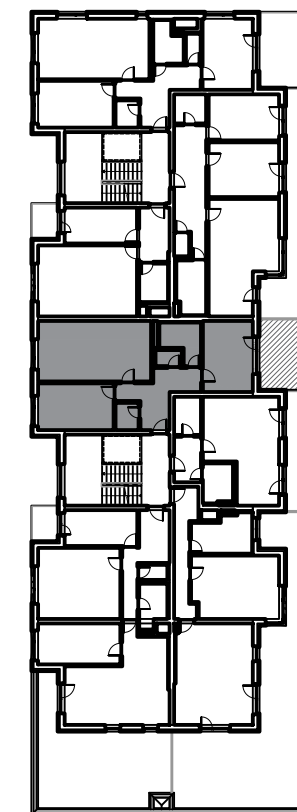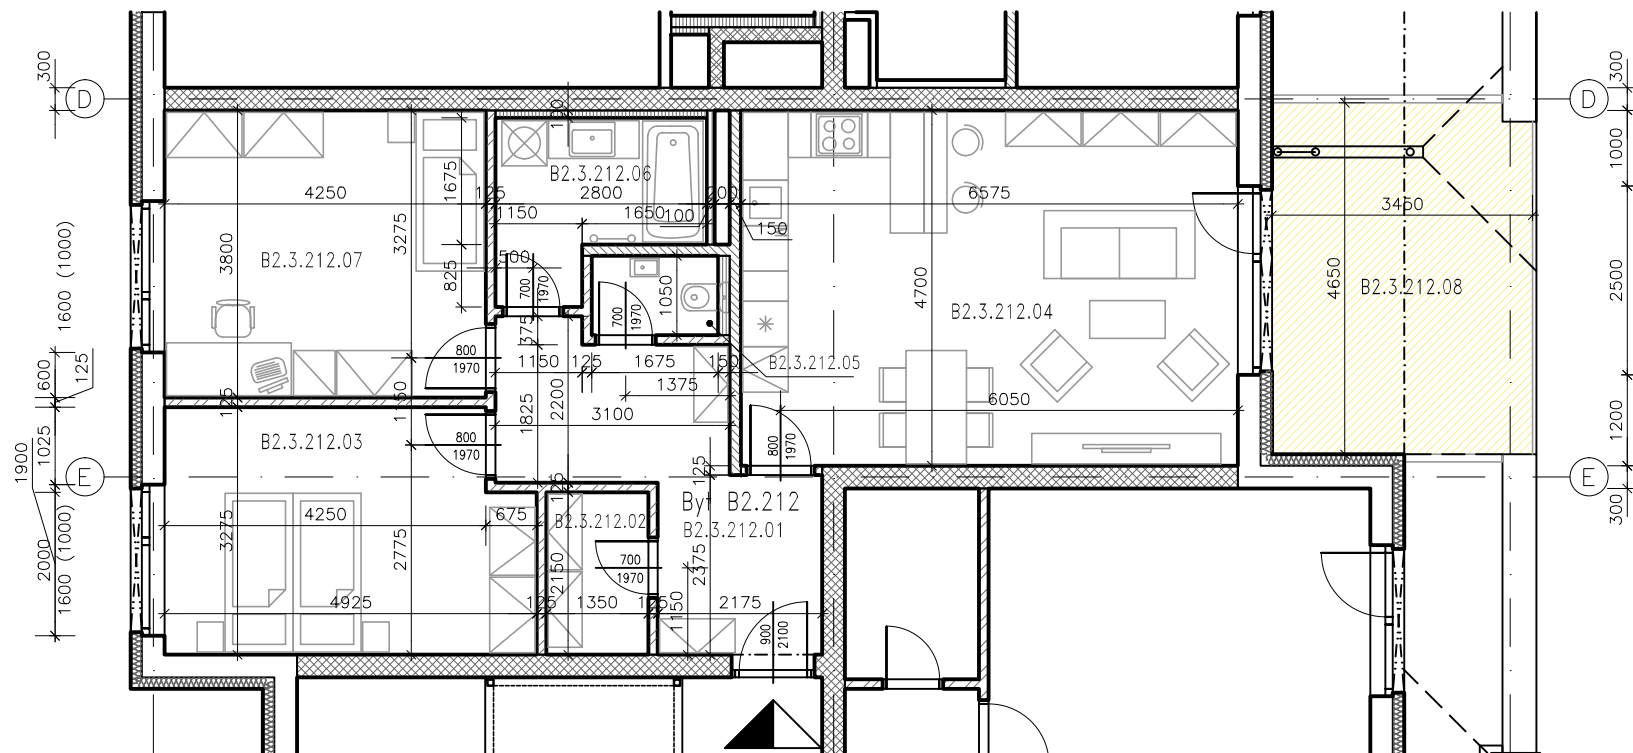

**MALOMĚŘICKÉ NÁBŘEŽÍ**  
BRNO - MALOMĚŘICE

1:100

[www.malomerickenabrezi.cz](http://www.malomerickenabrezi.cz)