


BD B2 - 3.NP - B2.214




LEGENDA MÍSTNOSTÍ

B2.214	BYT B2.214	
B2.3.214.01	zádveří	10,62
B2.3.214.02	koupelna	9,23
B2.3.214.03	ložnice	23,90
B2.3.214.04	obývací pokoj s kuchyní	34,31
B2.3.214.05	balkon	81,66

CELKOVÁ PLOCHA 78,06+81,66 (159,72 m² vč. balkonu)
PARKOVACÍ STÁNÍ V GARÁŽI
SKLEPNÍ KÓJE

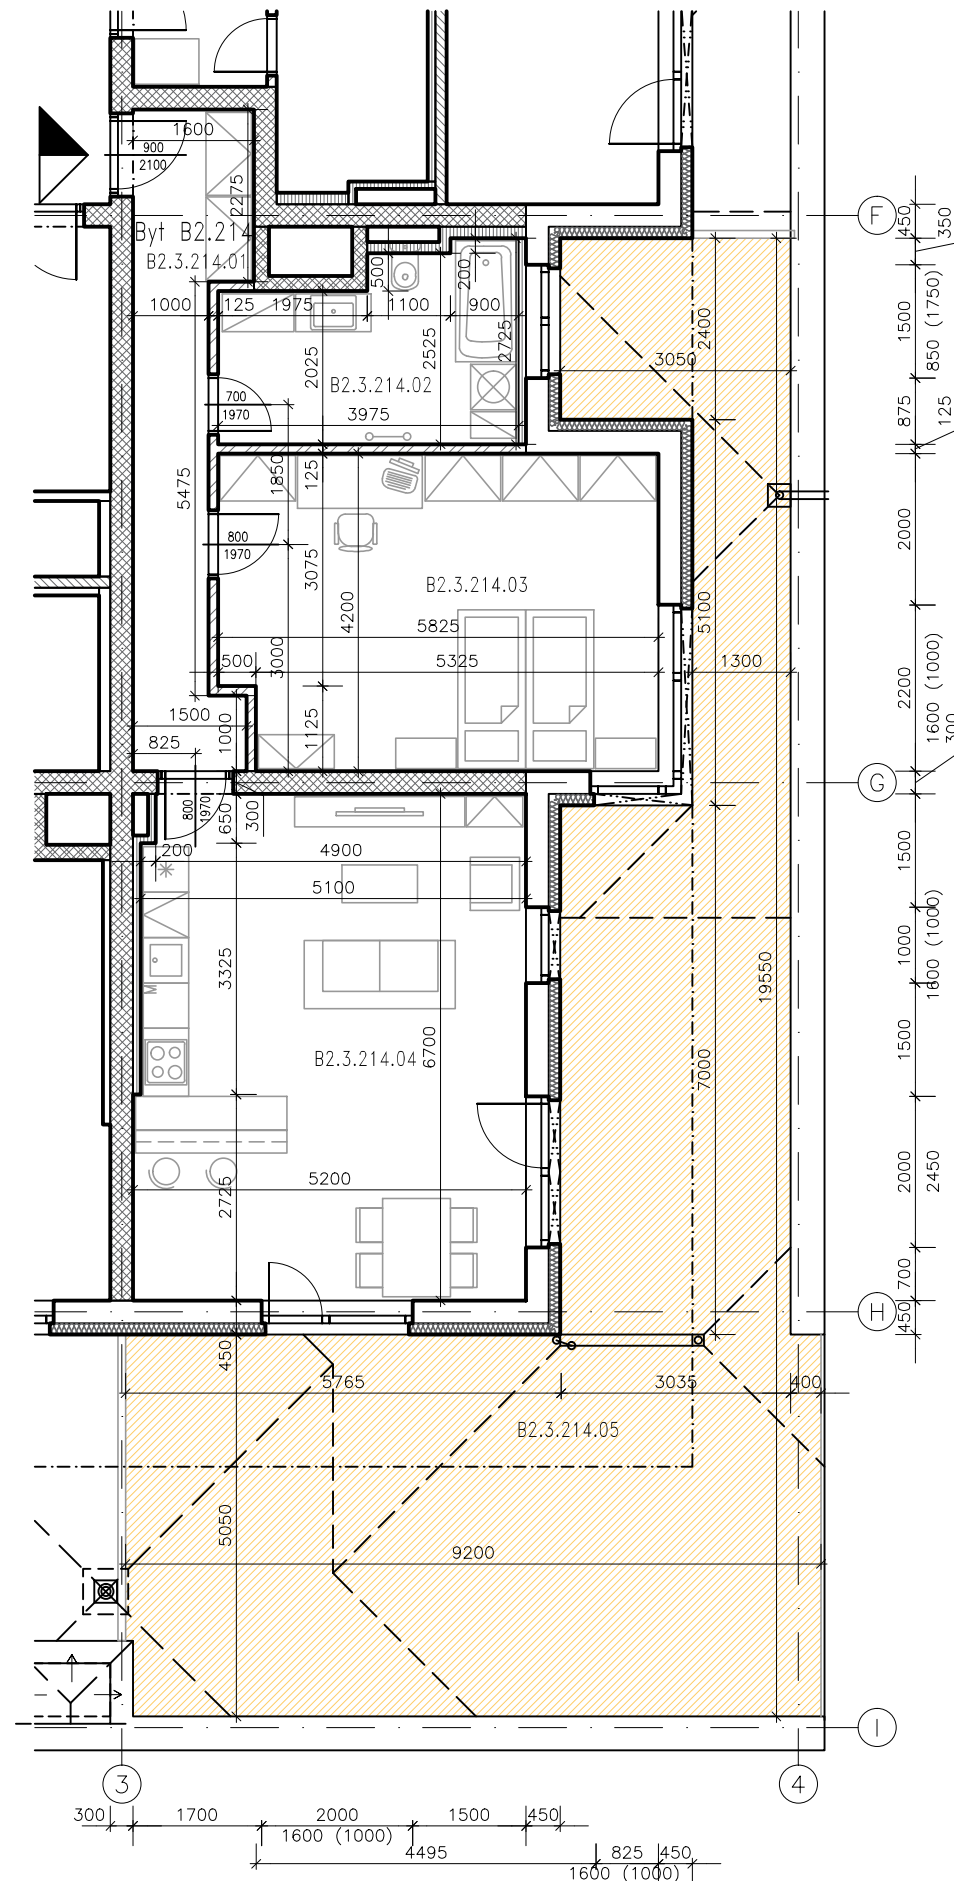

1:100

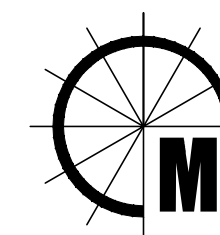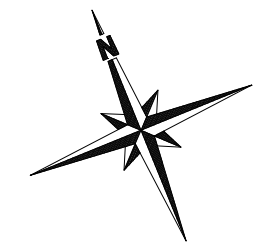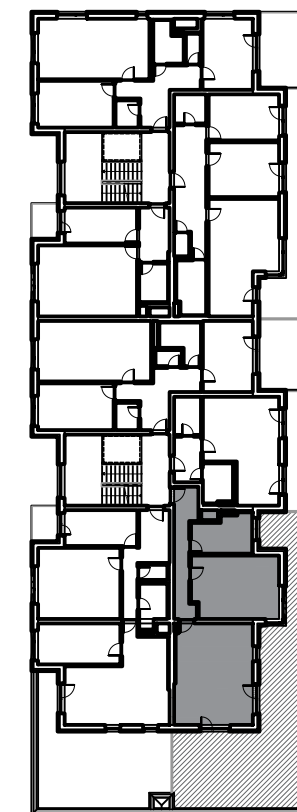

MALOMĚŘICKÉ NÁBŘEŽÍ
 BRNO - MALOMĚŘICE

www.malomerickenabrezi.cz