




BD A1 - 3.NP - A.3.04

LEGENDA MÍSTNOSTÍ

OZN.	ÚČEL MÍSTNOSTI	PLOCHA [m ²]
GARÁŽ		
A.4.04.01	PŘEDSÍŇ	8,10
A.4.04.02	ŠATNA	4,65
A.4.04.03	KOUPELNA	4,28
A.4.04.04	WC	2,12
A.4.04.05	OBÝVACÍ POKOJ + KK	26,33
A.4.04.06	LOŽNICE	13,75
A.4.04.07	TERASA	4,50
CELKOVÁ PLOCHA		59,23+4,50

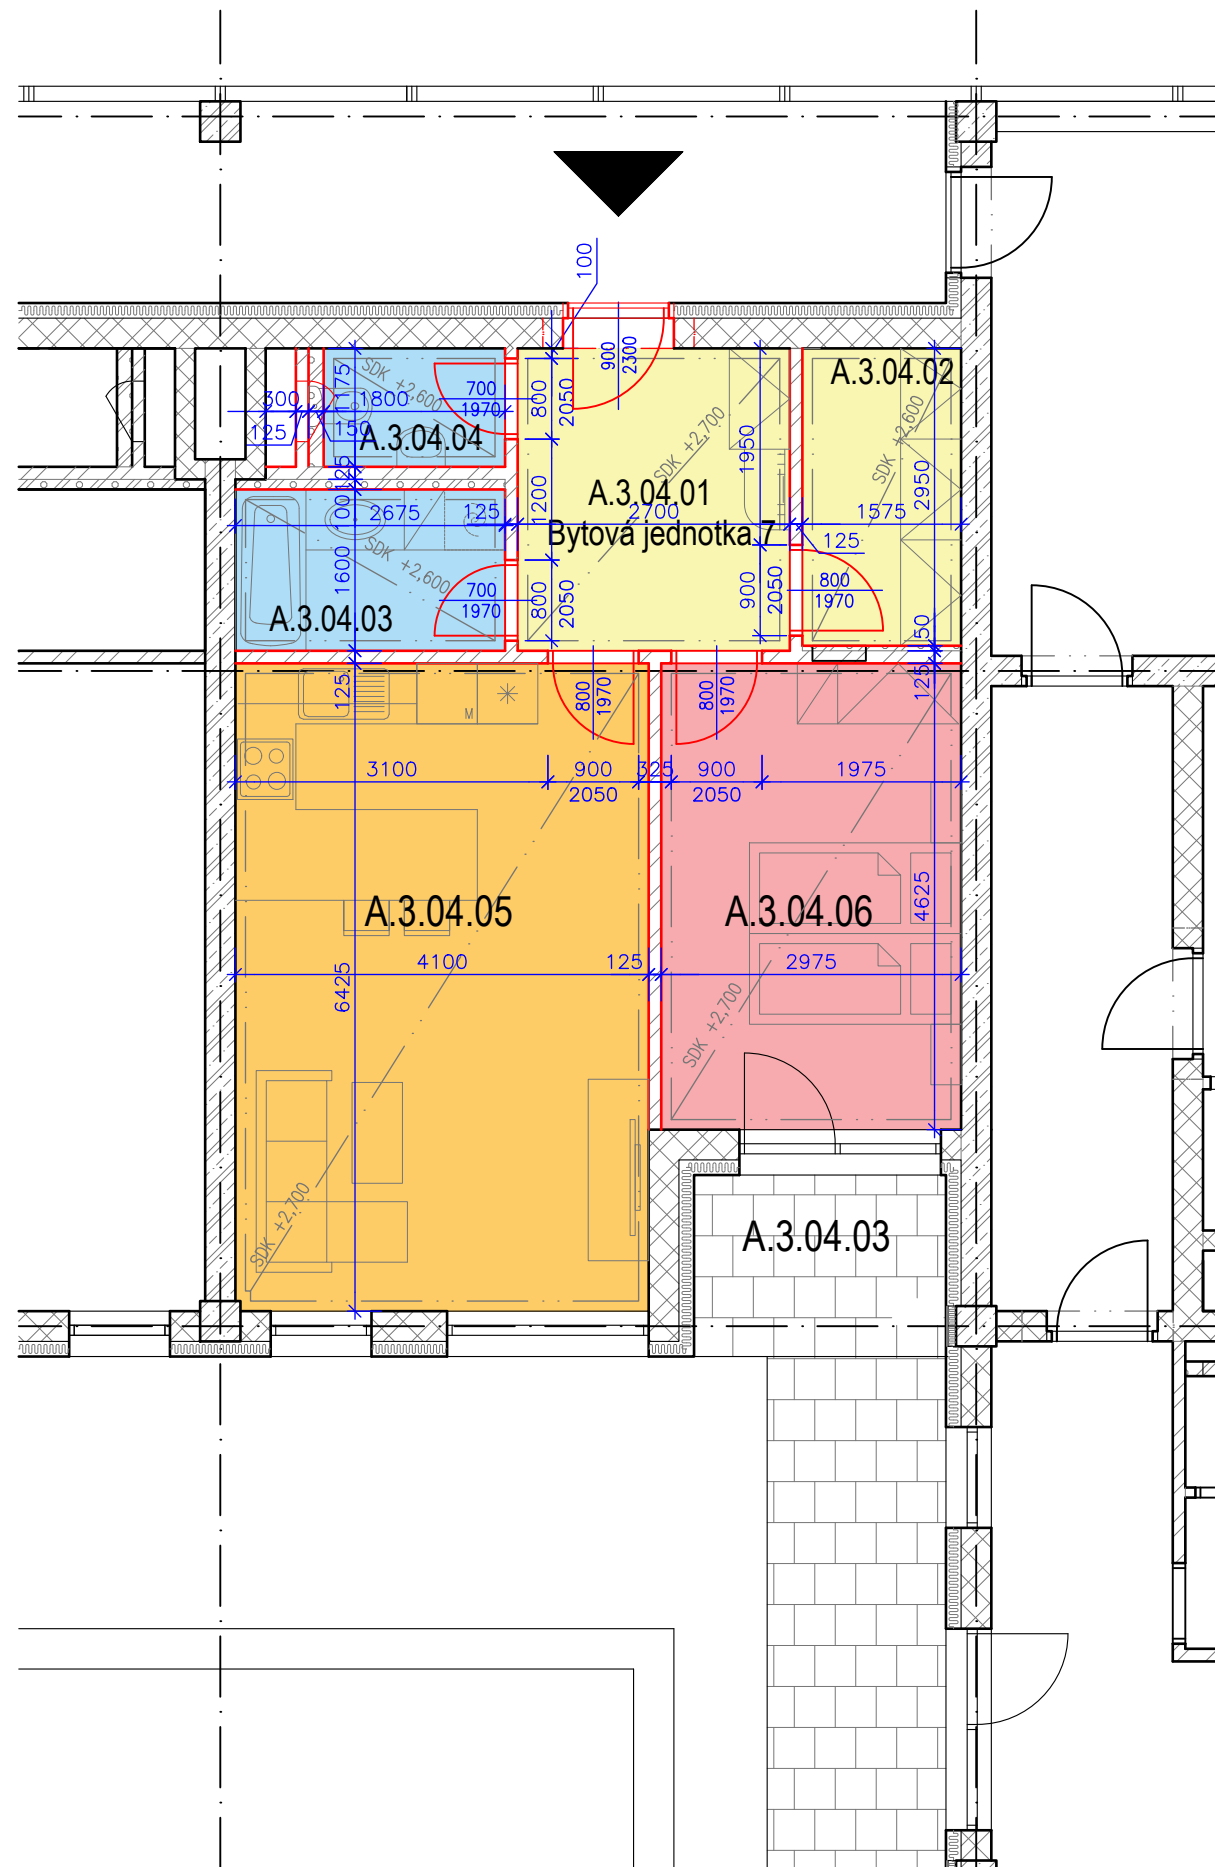

KLIENT

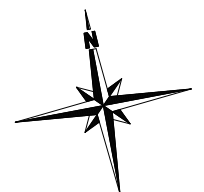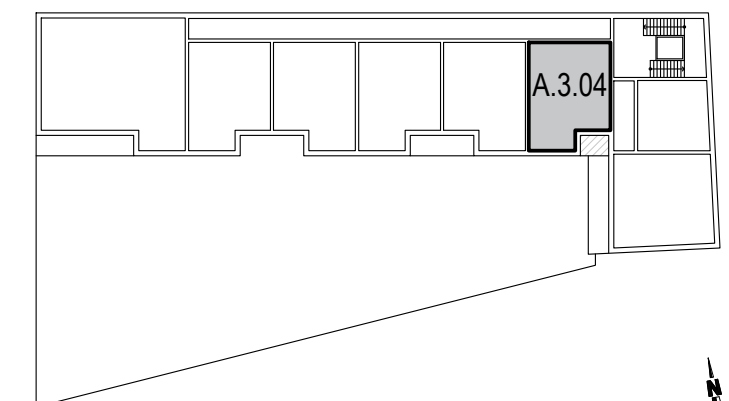

MALOMĚŘICKÉ NÁBŘEŽÍ

BRNO - MALOMĚŘICE

www.malomerickenabrezi.cz