
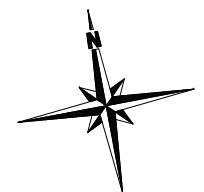
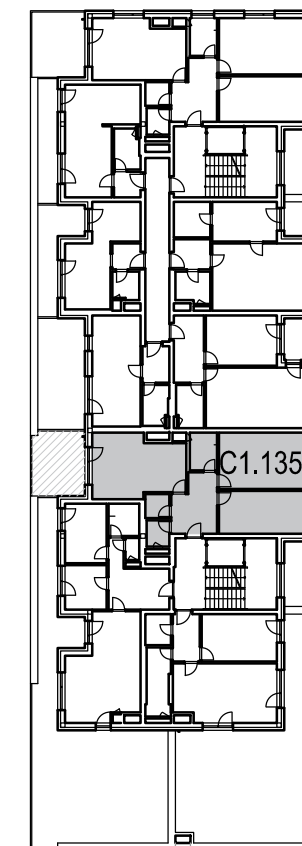


BD C1.2 - 3.NP - BYT 135

LEGENDA MÍSTNOSTÍ

OZN.	ÚČEL MÍSTNOSTI	PLOCHA [m ²]
2.3.12.01	PŘEDSÍŇ	10,70
2.3.12.02	WC	2,62
2.3.12.03	ŠATNA	2,52
2.3.12.04	OBÝVACÍ POKOJ + KK	24,13
2.3.12.05	KOUPELNA	4,50
2.3.12.06	LOŽNICE	20,95
2.3.12.07	POKOJ	16,03
2.3.12.08	TERASA	14,93

CELKOVÁ PLOCHA **81,45 + 14,93 m²** (96,38 m² vč. terasy)

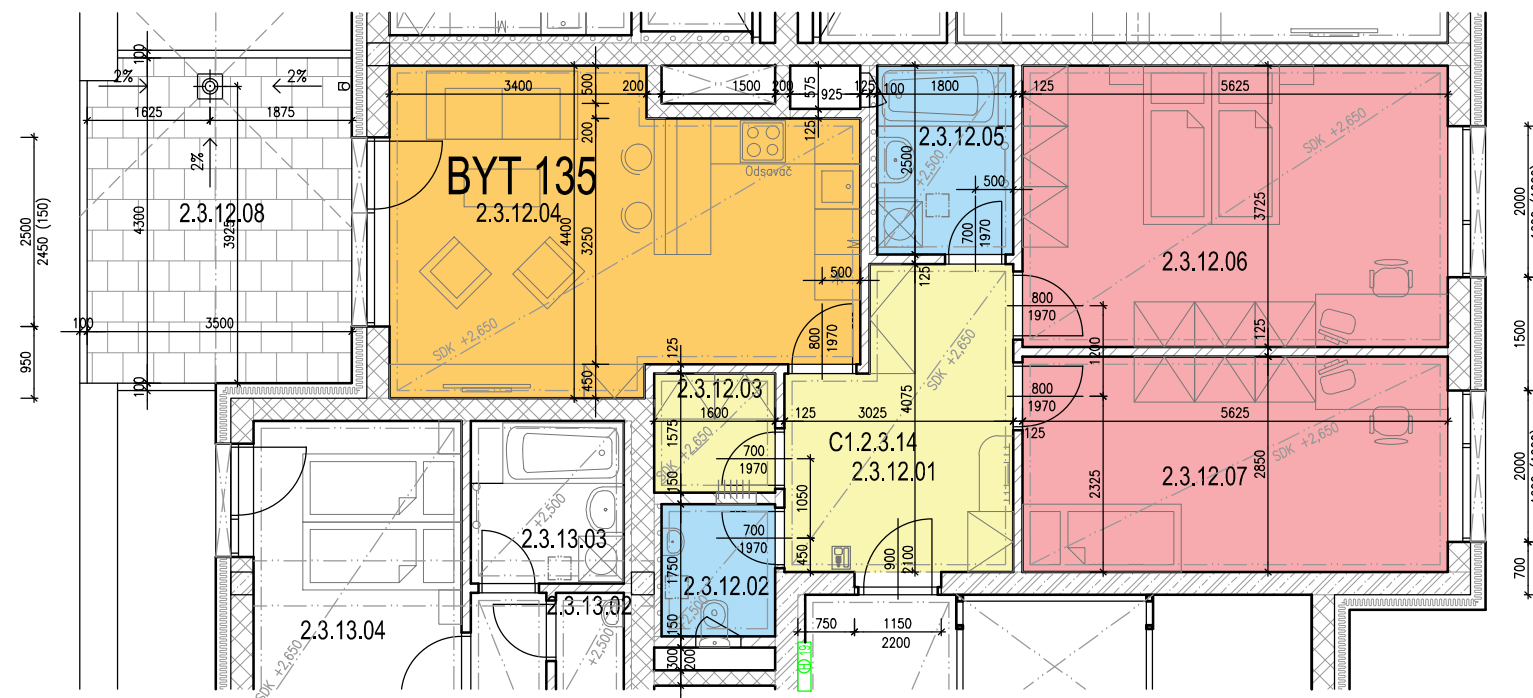

MALOMĚŘICKÉ NÁBŘEŽÍ

BRNO - MALOMĚŘICE

www.malomerickenabrezi.cz