




BD C2.1 - 4.NP - BYT 219

LEGENDA MÍSTNOSTÍ

OZN.	ÚČEL MÍSTNOSTI	PLOCHA [m ²]
1.4.19.01	PŘEDSÍŇ	10,98
1.4.19.02	WC	2,62
1.4.19.03	ŠATNA	2,52
1.4.19.04	OBÝVACÍ POKOJ + KK	23,82
1.4.19.05	KOUPELNA	4,50
1.4.19.06	LOŽNICE	20,95
1.4.19.07	POKOJ	16,87
1.4.19.08	LODŽIE	7,31

CELKOVÁ PLOCHA

82,49 + 7,31 m² (89,80 m² vč. lodžie)

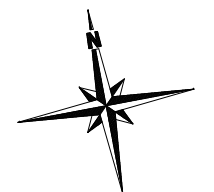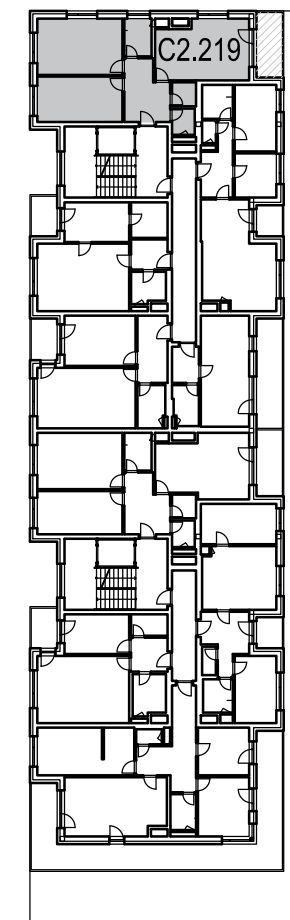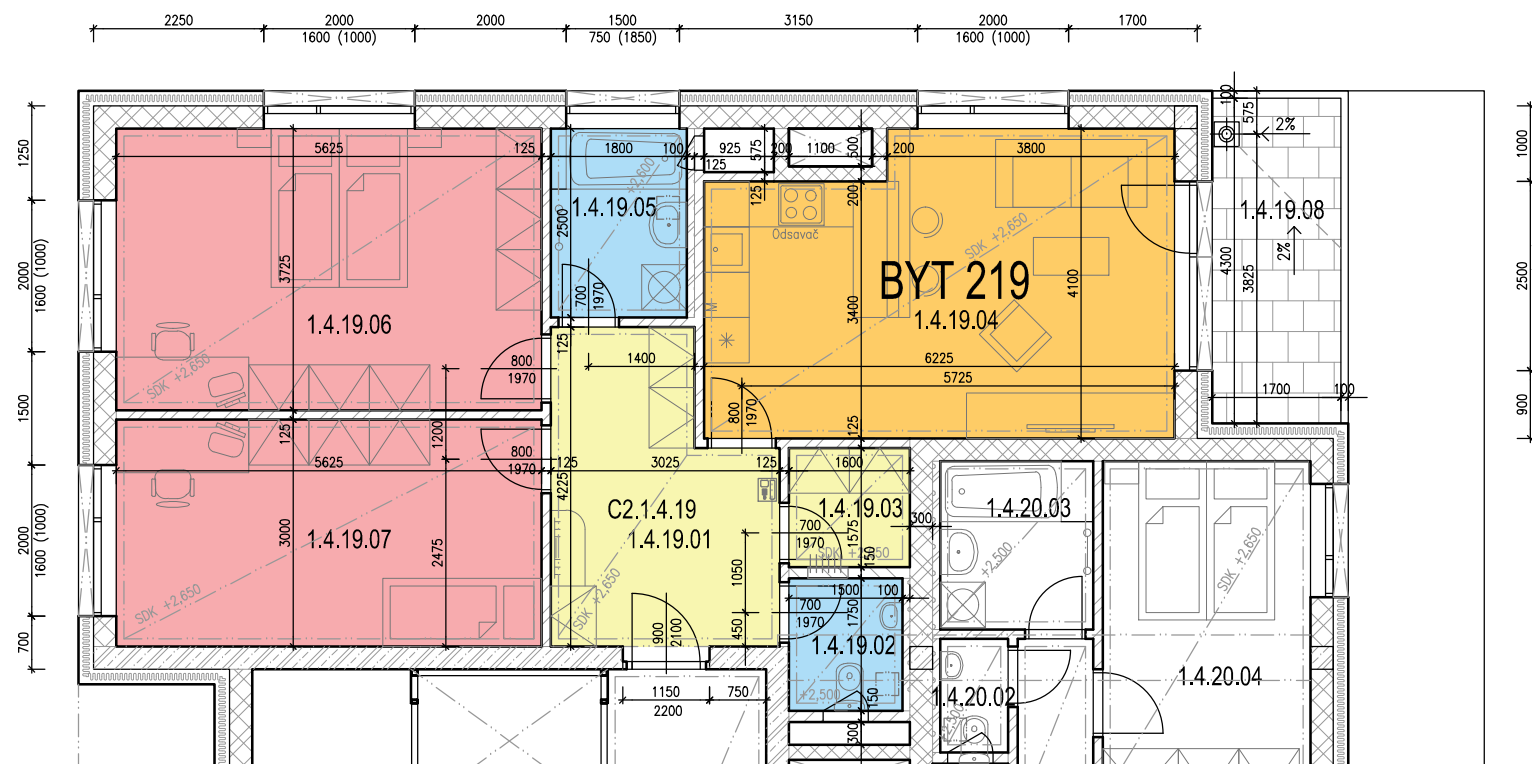

MALOMĚŘICKÉ NÁBŘEŽÍ

BRNO - MALOMĚŘICE

www.malomerickenabrezi.cz