
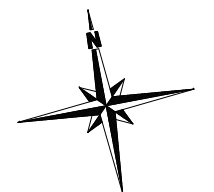
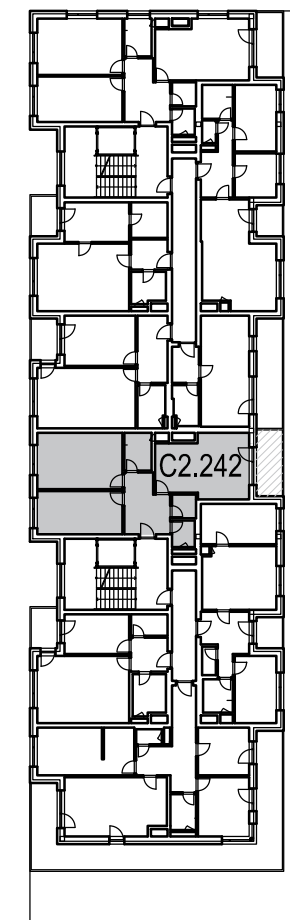


BD C2.2- 4.NP - BYT 242

LEGENDA MÍSTNOSTÍ

OZN.	ÚČEL MÍSTNOSTI	PLOCHA [m ²]
2.4.19.01	PŘEDSÍŇ	10,70
2.4.19.02	WC	2,62
2.4.19.03	ŠATNA	2,52
2.4.19.04	OBÝVACÍ POKOJ + KK	24,12
2.4.19.05	KOUPELNA	4,50
2.4.19.06	LOŽNICE	20,95
2.4.19.07	POKOJ	16,03
2.4.19.08	LODŽIE	7,48

CELKOVÁ PLOCHA **81,66 + 7,48 m²** (89,14 m² vč. lodžie)

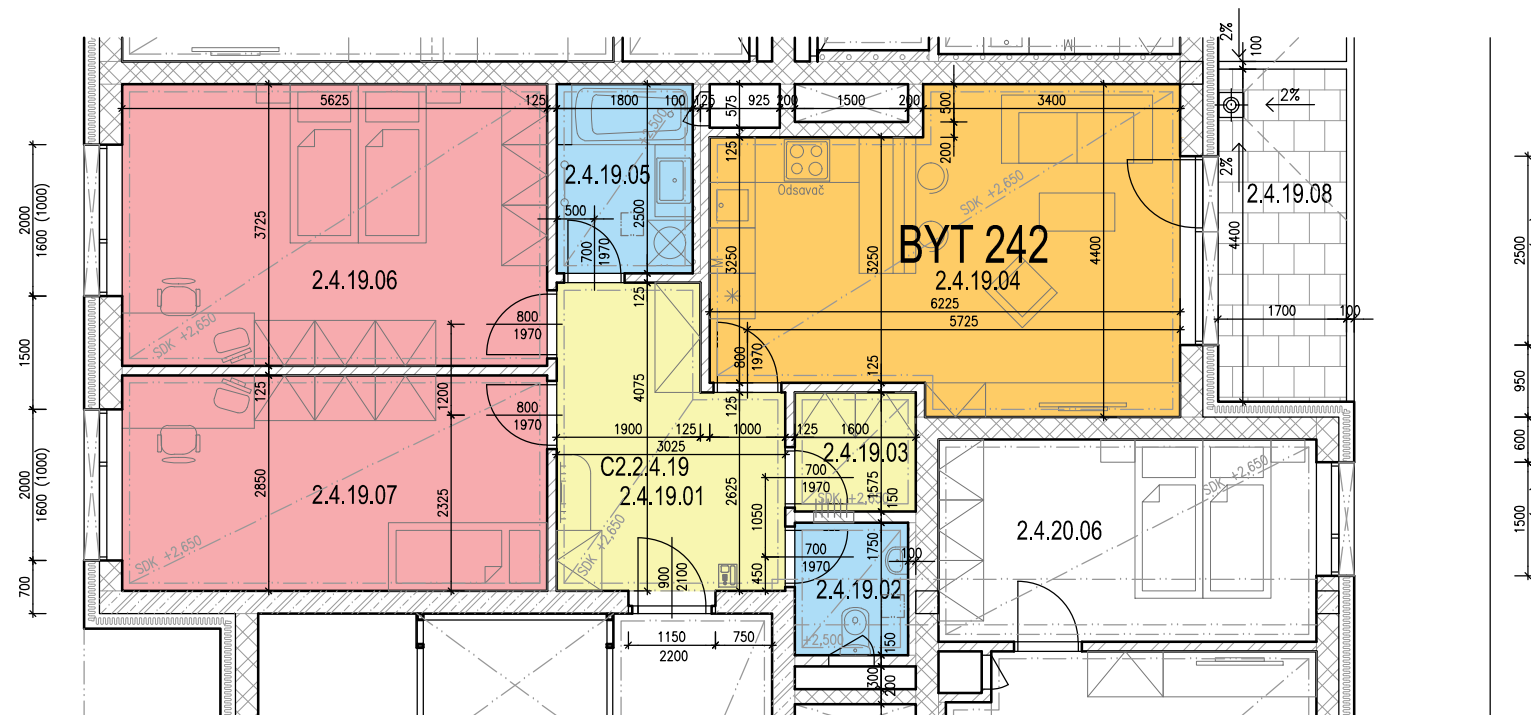

MALOMĚŘICKÉ NÁBŘEŽÍ

BRNO - MALOMĚŘICE

www.malomerickenabrezi.cz