

BD E - 3.NP - BYT E.13


LEGENDA MÍSTNOSTÍ

16.02.2023


OZN.	ÚČEL MÍSTNOSTI	PLOCHA [m2]
308.01	PŘEDSÍŇ	4,49
308.02	OBÝVACÍ POKOJ S KK	31,02
308.03	KOUPELNA + WC	4,27

CELKOVÁ PLOCHA 39,78 m2

KLIENT

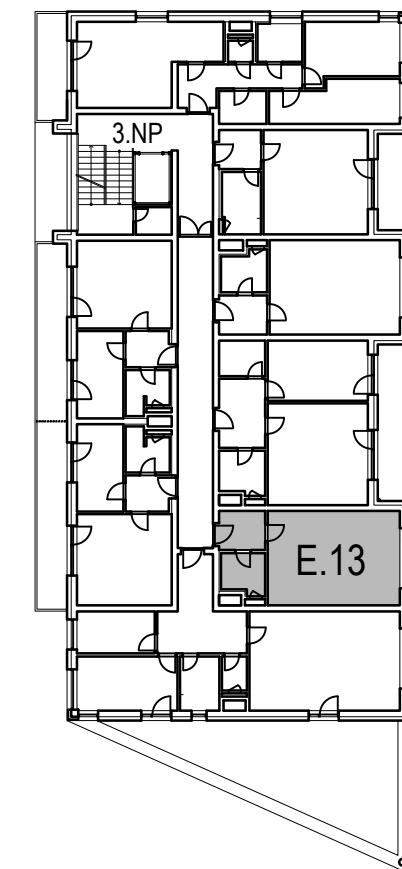

BYT E.13

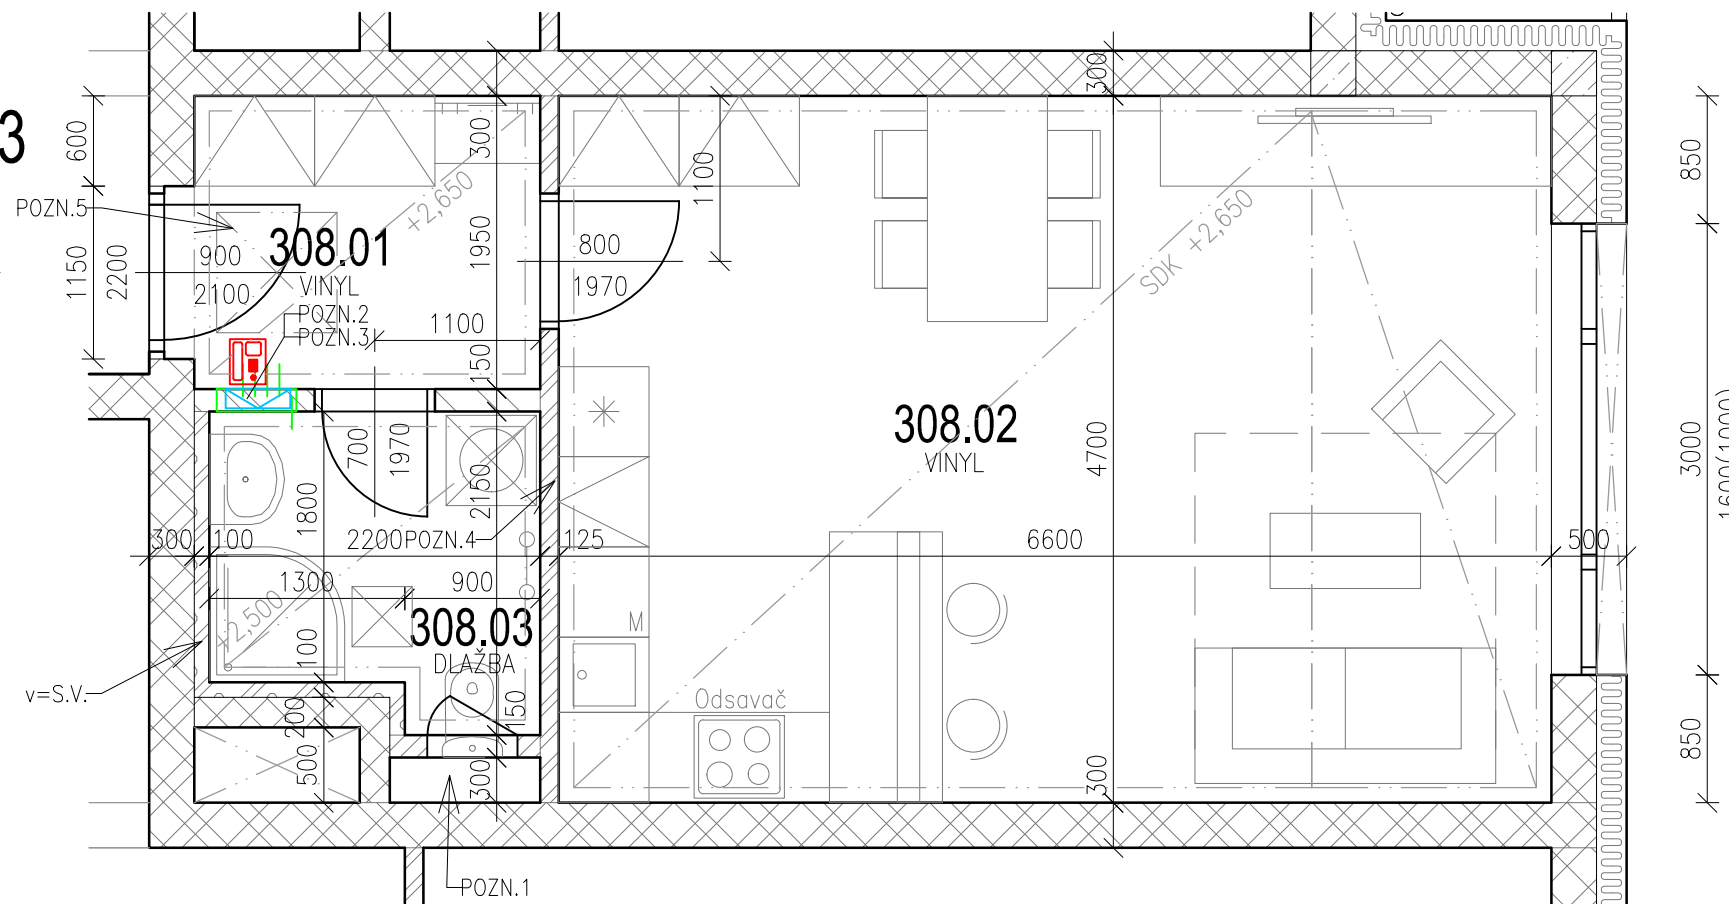


POZNÁMKY

- POZN.1 odečítání vody, tepla ev. chladu – dvířka do šachty
- POZN.2 rozdělovač podlahového vytápění – u podlahy
- POZN.3 rozvaděč elektro SLN a SLB
- POZN.4 dvojitý odpad (pračka + sušička)
- POZN.5 dvířka v SDK, revizní otvor 800x800 pro chlazení

- - - - - keramický obklad – v koupelně a na WC
- — — — SDK podhled – v obytných místnostech ve výšce 2,65m nad podlahou, v hygienických místnostech 2,5m nad podlahou
- > < příprava vnějších žaluzií – skrytý kastlík

! POZOR ! V půdorysech jsou kótovány hrubé konstrukce – při umísťování zařizovacích předmětů je nutno uvažovat tloušťku omítky min. 15 mm, ev. keramického obkladu. Během realizace objektu může ze stavebně-technických důvodů docházet k úpravám jednotky.

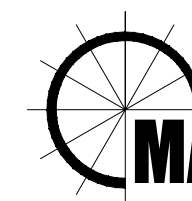

MALOMĚŘICKÉ NÁBŘEŽÍ
BRNO - MALOMĚŘICE

www.malomerickenabrezi.cz