

BD F - 2.NP - BYT F.01



23.09.2022

LEGENDA MÍSTNOSTÍ

OZN.	ÚČEL MÍSTNOSTI	PLOCHA m ²
205.01	PŘEDSÍŇ	14,69
205.02	POKOJ	11,87
205.03	LOŽNICE	13,64
205.04	KOUPELNA	4,14
205.05	WC	1,29
205.06	OBÝVACÍ POKOJ S KK	26,41
205.07	KOMORA	2,34
205.08	BALKON	10,13

CELKOVÁ PLOCHA **74,38 + 10,13 m²**
(84,51 m² vč. balkonu)


KLIENT

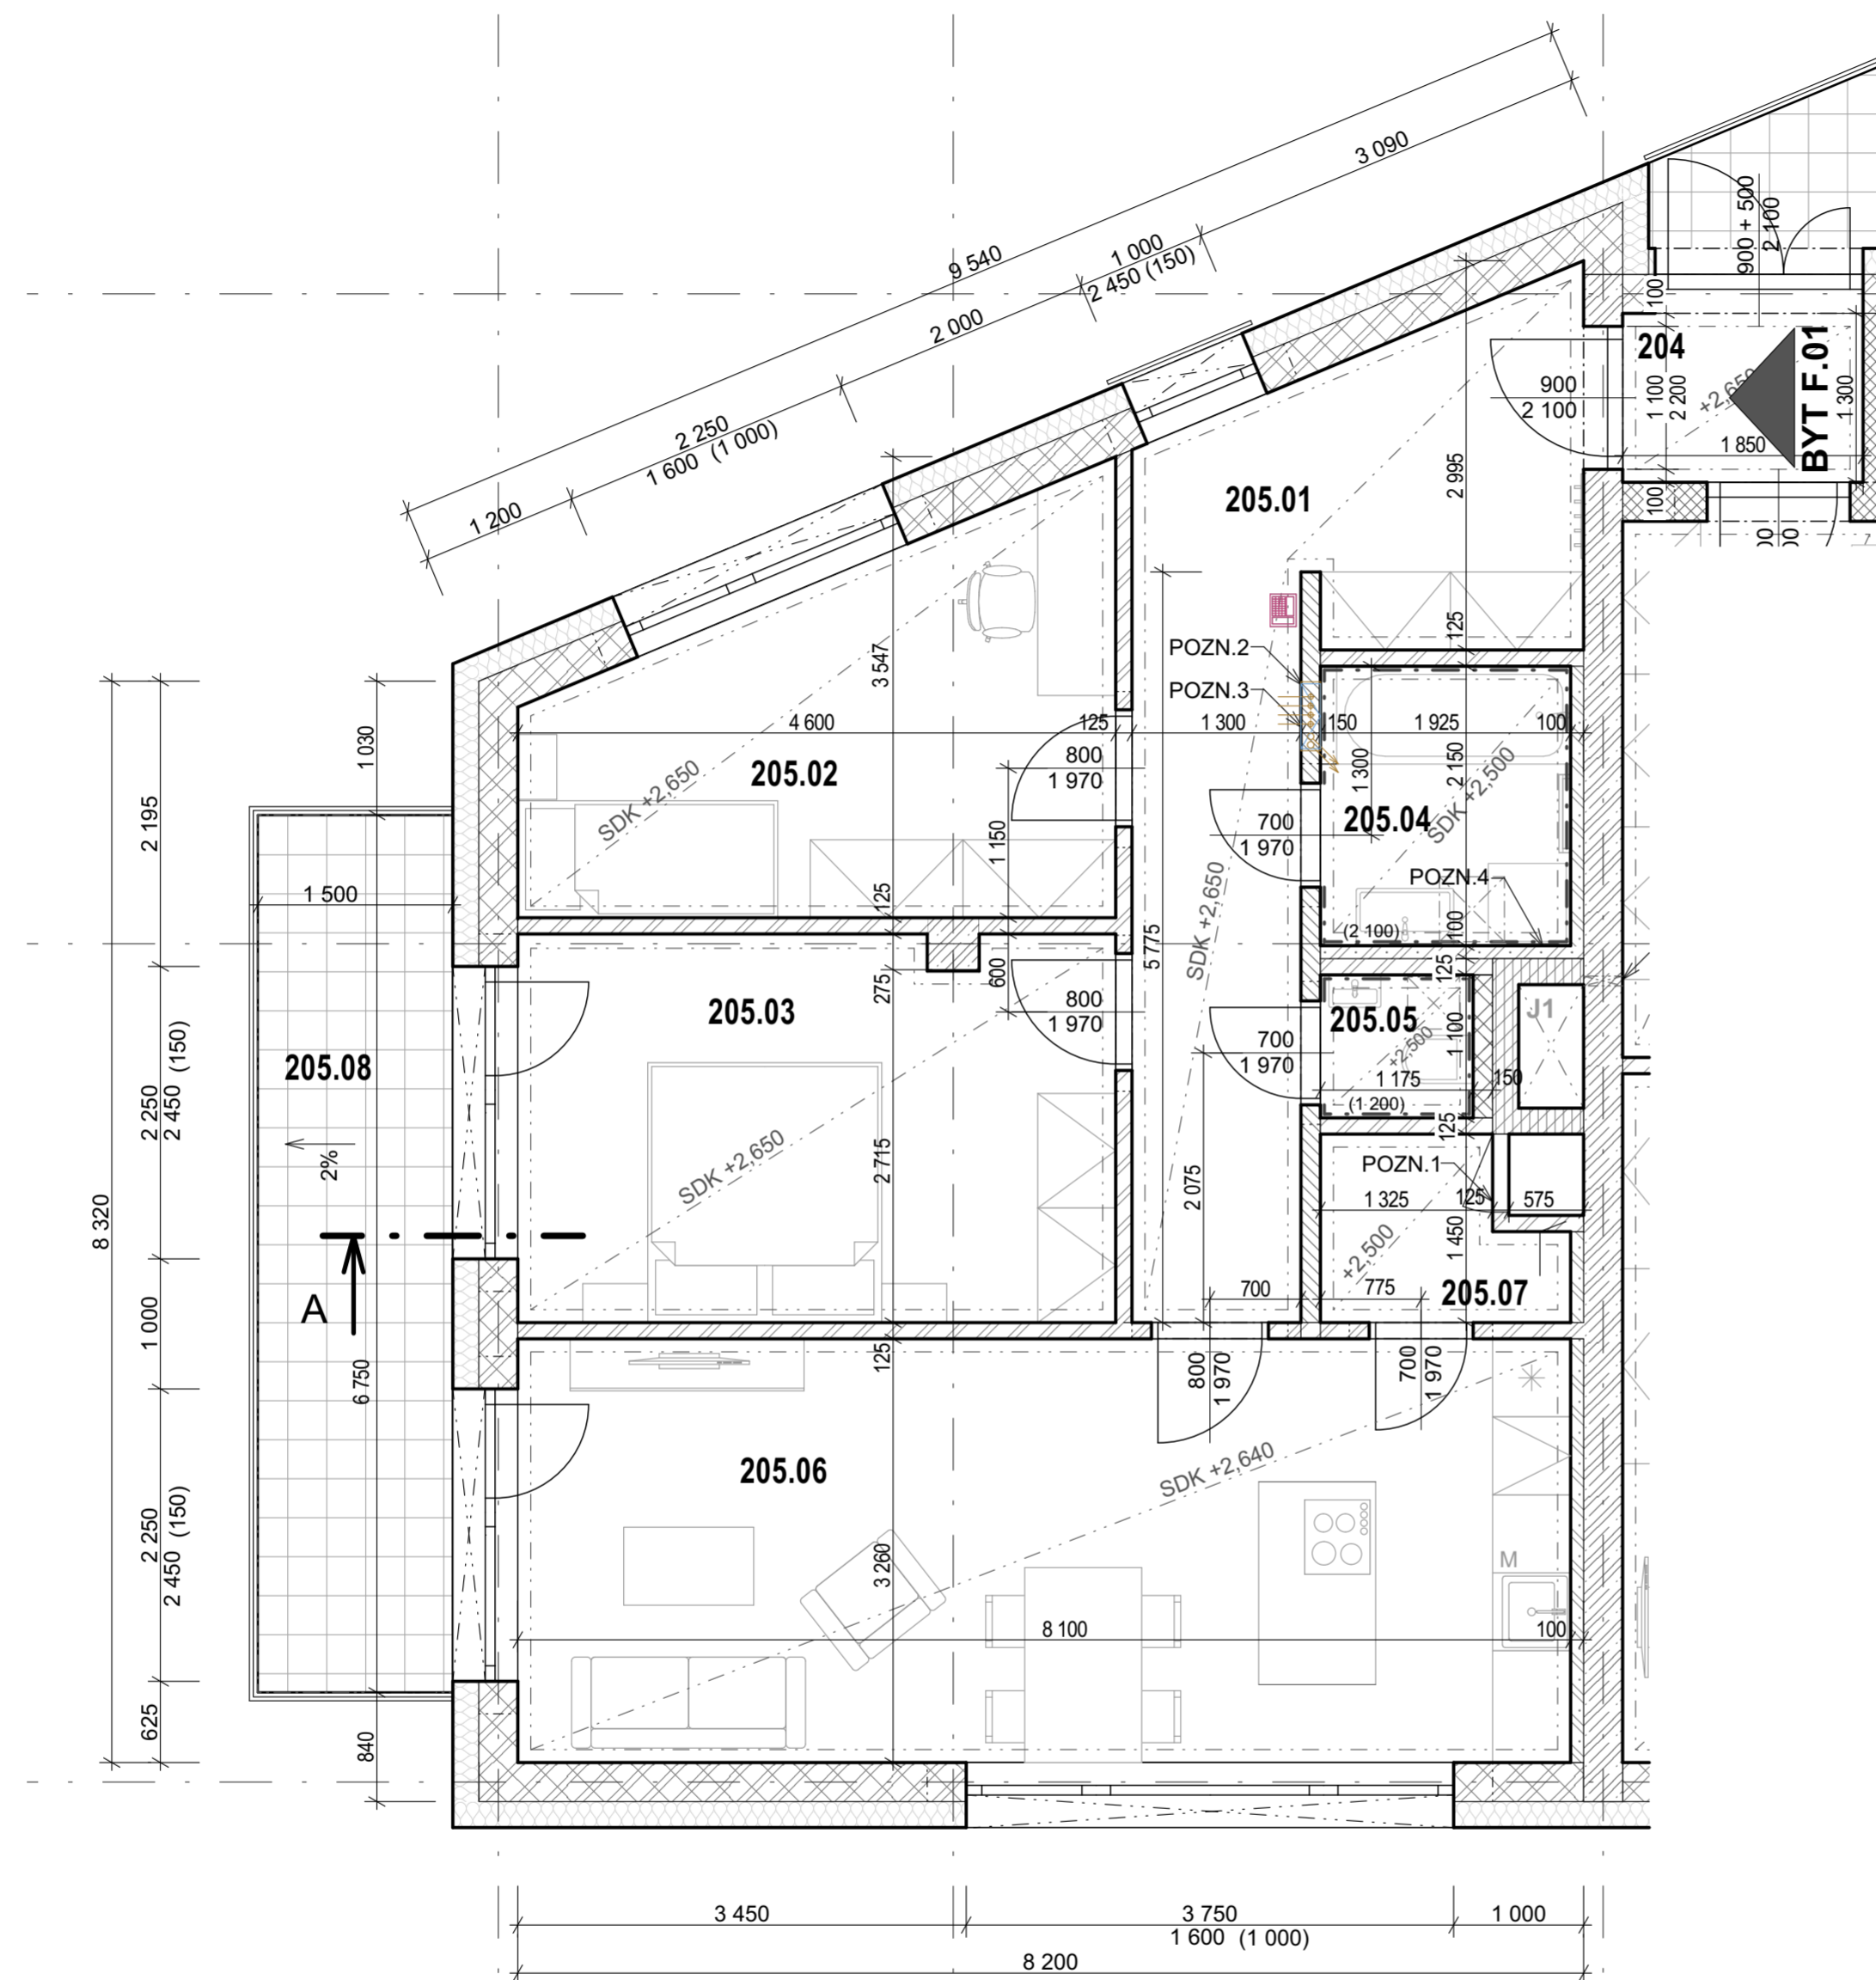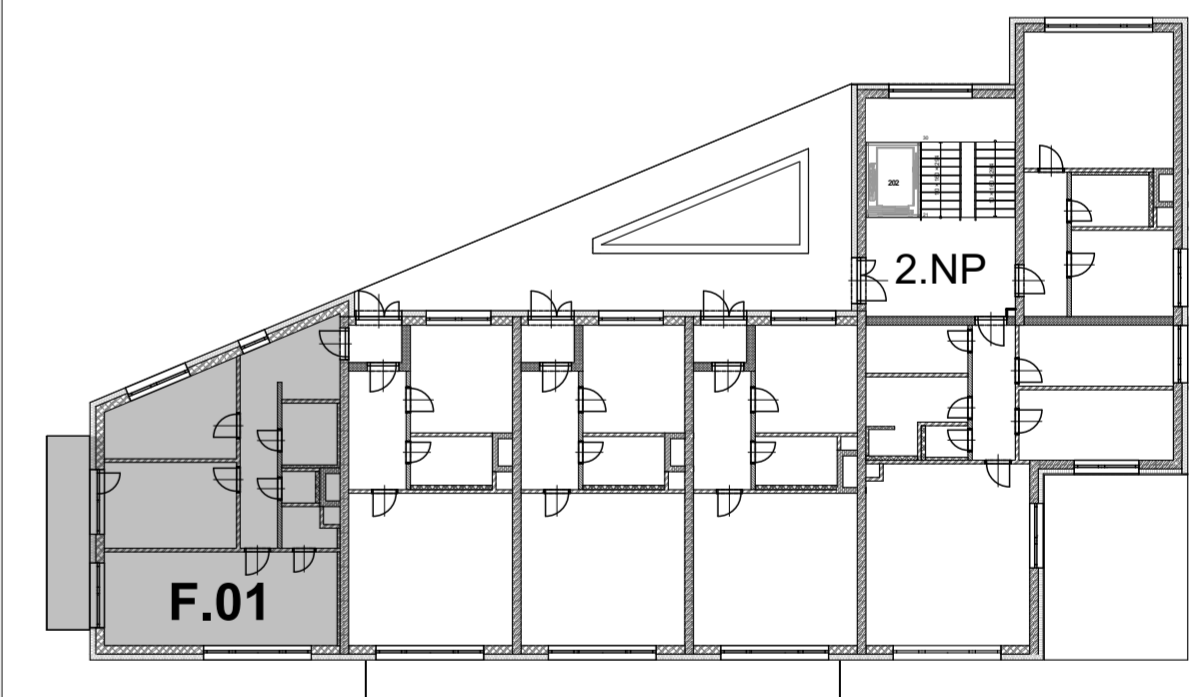

POZNÁMKY

- POZN. 1 odečítání vody, tepla ev. chladu - dvířka do šachty
- POZN. 2 rozdělovač podlahového vytápění - u podlahy
- POZN. 3 rozvaděč elektro SLN a SLB
- POZN. 4 dvojitý odpad (pračka + sušička)

- keramický obklad - v koupelně a na WC
- SDK podhled - v obytných místnostech ve výšce 2,65m a 2,64m nad podlahovou, v hygienických místnostech 2,5m nad podlahou
- :-:/-:/-: příprava vnějších žaluzií - skrytý kastlík

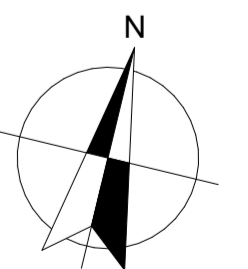

MALOMĚŘICKÉ NÁBŘEŽÍ

BRNO - MALOMĚŘICE

www.malomerickenabrezi.cz