

BD F - 2.NP - BYT F.03



31.08.2022

LEGENDA MÍSTNOSTÍ

OZN.	ÚČEL MÍSTNOSTI	PLOCHA m ²
207.01	ZÁDVEŘÍ	2,67
207.02	PŘEDSÍŇ	8,43
207.03	LOŽNICE	13,31
207.04	KOUPELNA + WC	4,85
207.05	OBÝVACÍ POKOJ S KK	30,21
207.06	BALKON	8,96

CELKOVÁ PLOCHA **59,47+ 8,96 m²**
(68,43 m² vč. balkonu)

KLIENT

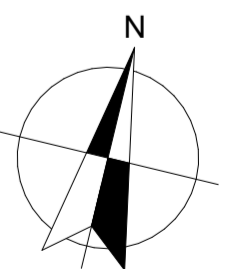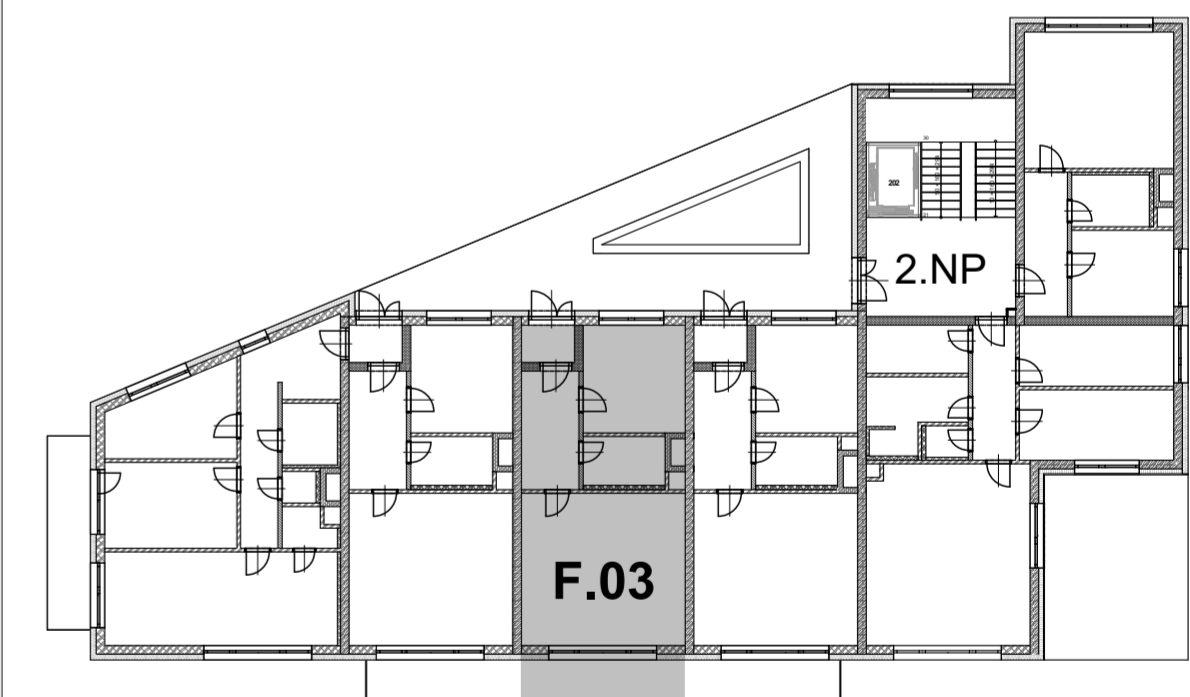


MALOMĚŘICKÉ NÁBŘEŽÍ

BRNO - MALOMĚŘICE

www.malomerickenabrezi.cz

BYT F.03

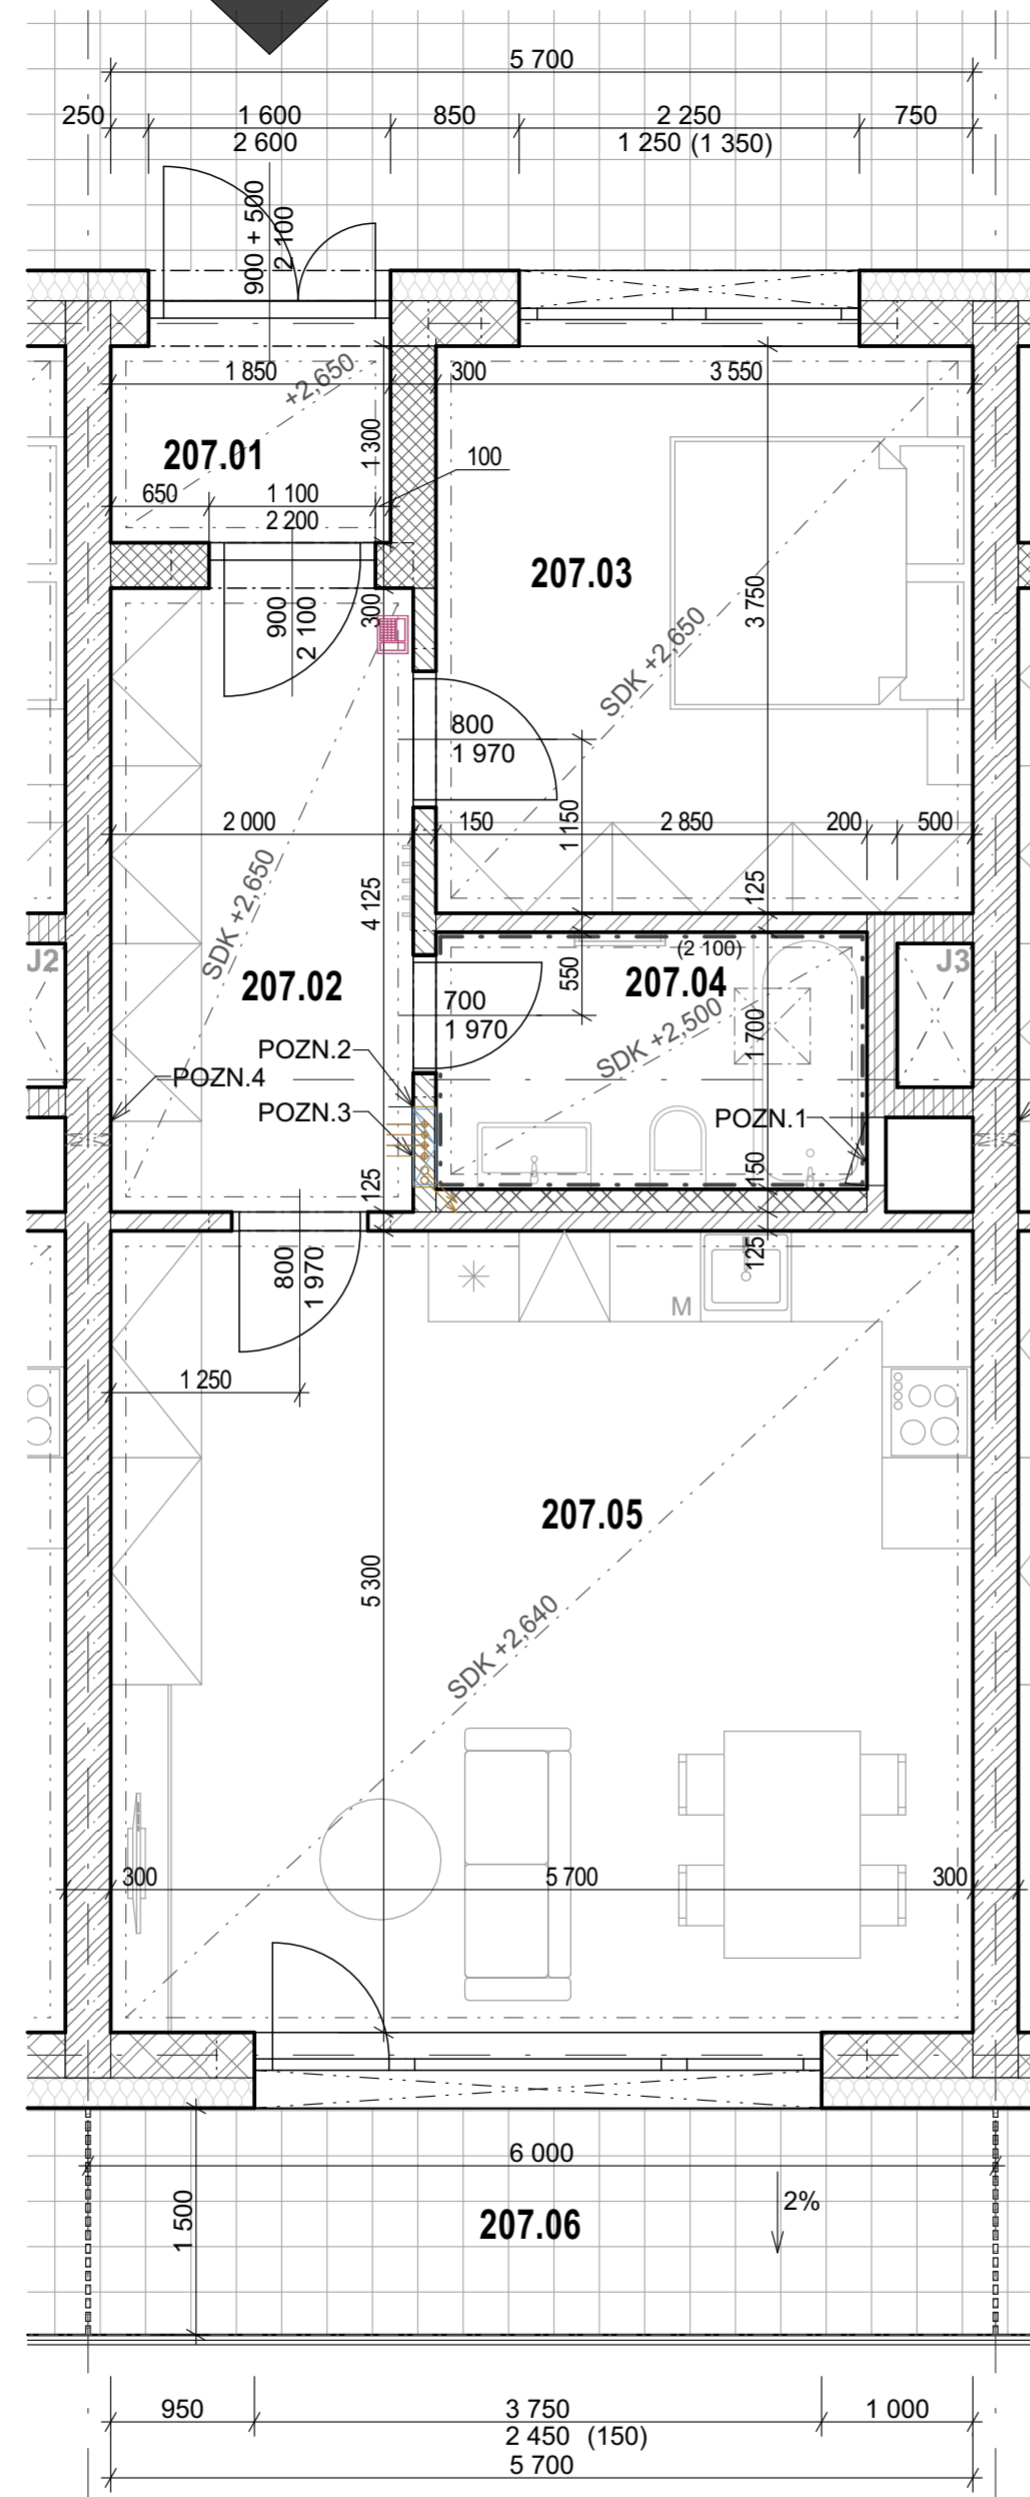

POZNÁMKY

- POZN. 1 odečítání vody, tepla ev. chladu - dvířka do šachty
- POZN. 2 rozdělovač podlahového vytápění - u podlahy
- POZN. 3 rozvaděč elektro SLN a SLB
- POZN. 4 dvojitý odpad (pračka + sušička)

----- keramický obklad - v koupelně a na WC

----- SDK podhled - v obytných místnostech ve výšce 2,65m a 2,64m nad podlahovou, v hygienických místnostech 2,5m nad podlahou

:-:/-:/-: příprava vnějších žaluzií - skrytý kastlík