

BD F - 2.NP - BYT F.06



31.08.2022

LEGENDA MÍSTNOSTÍ

OZN.	ÚČEL MÍSTNOSTI	PLOCHA m ²
210.01	PŘEDSÍŇ	7,72
210.02	POKOJ	10,65
210.03	KOUPELNA + WC	4,86
210.04	OBÝVACÍ POKOJ S KK	24,70

CELKOVÁ PLOCHA 47,93 m²


KLIENT

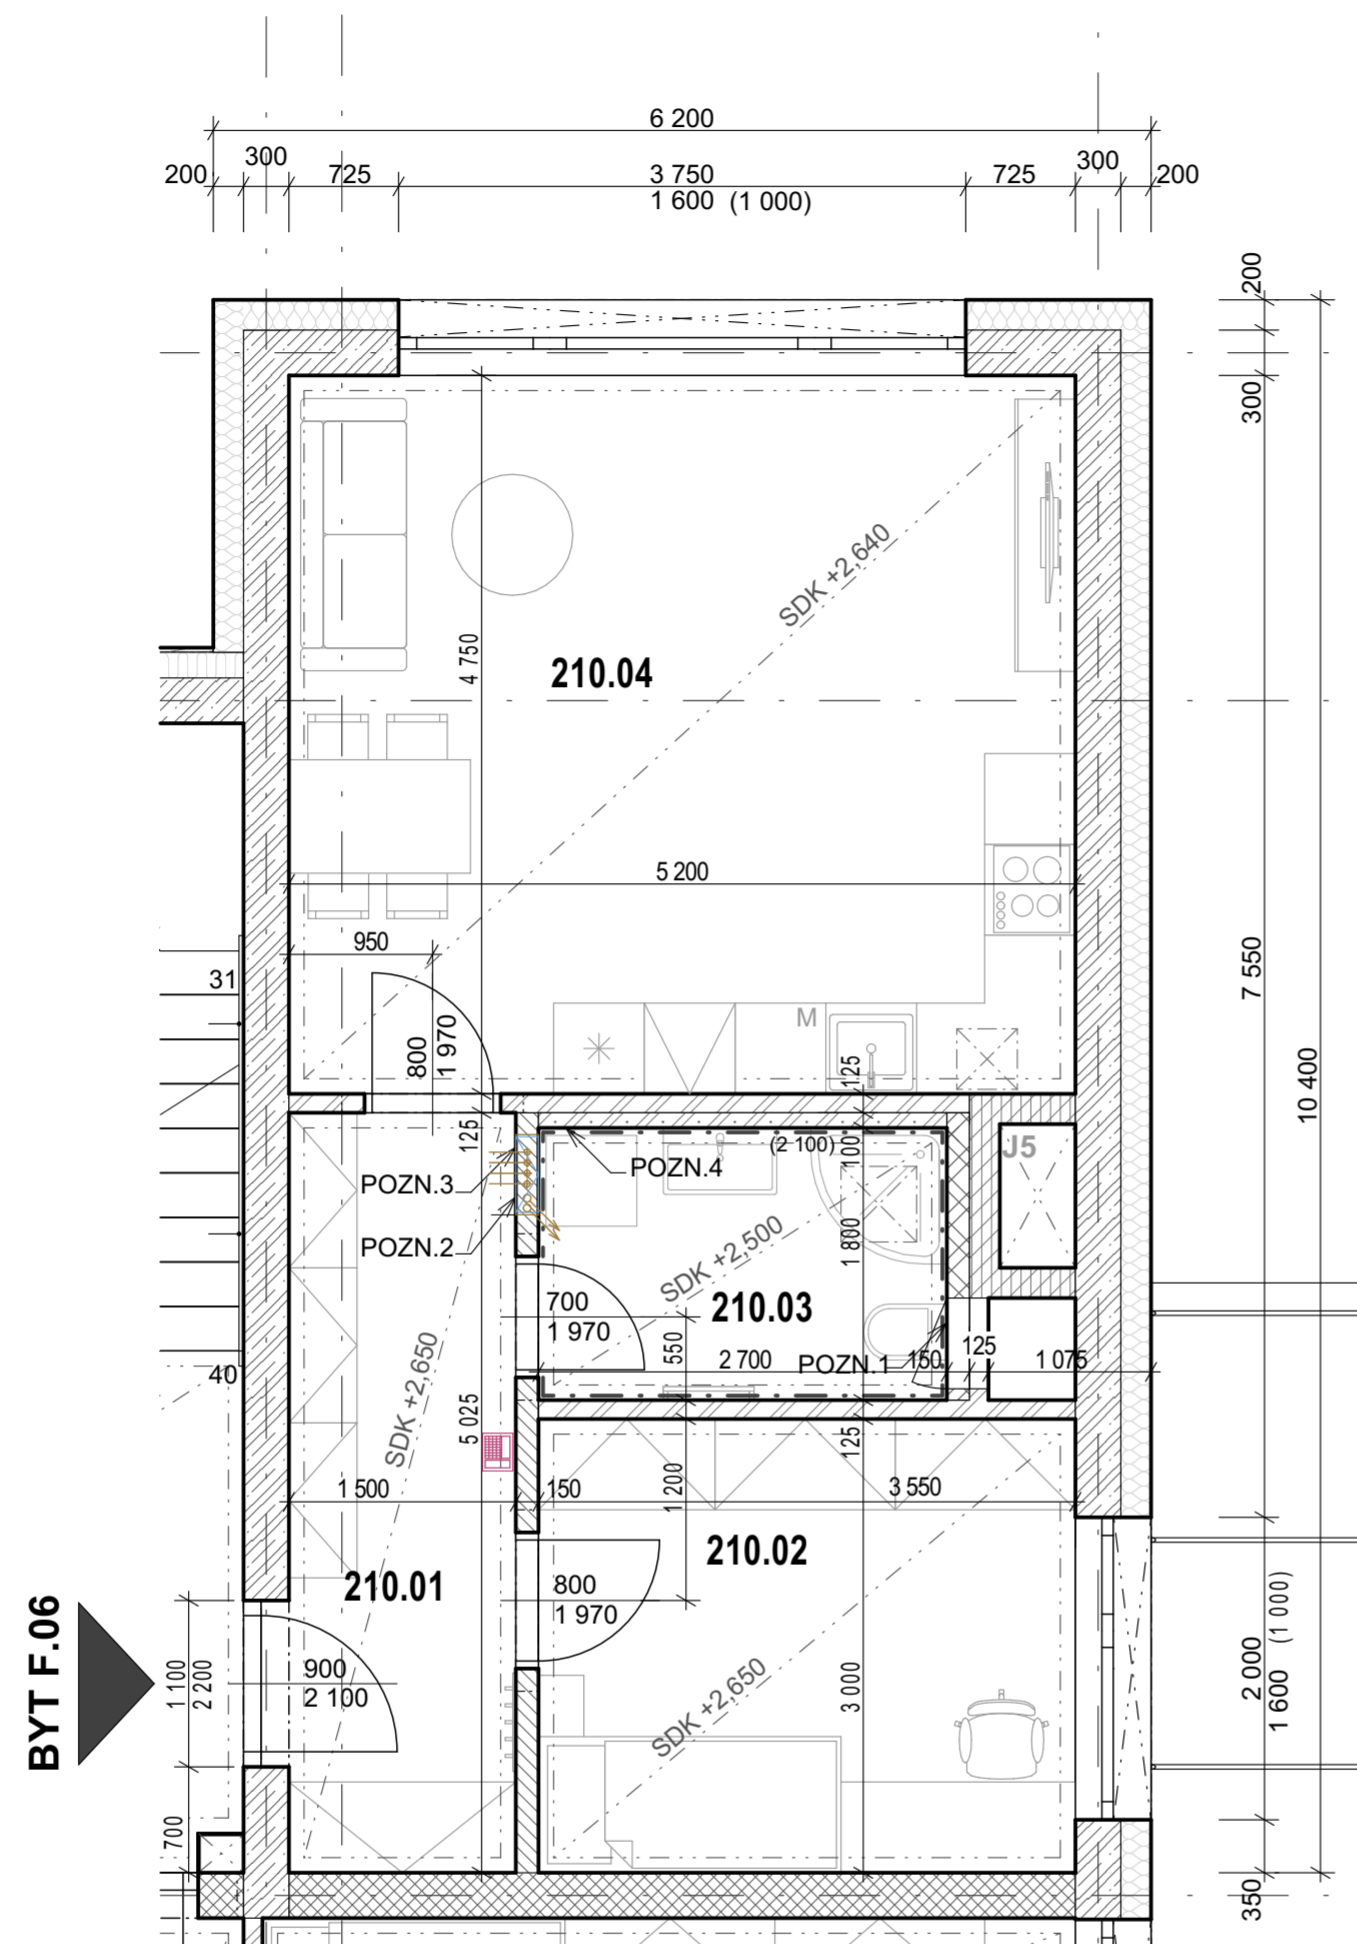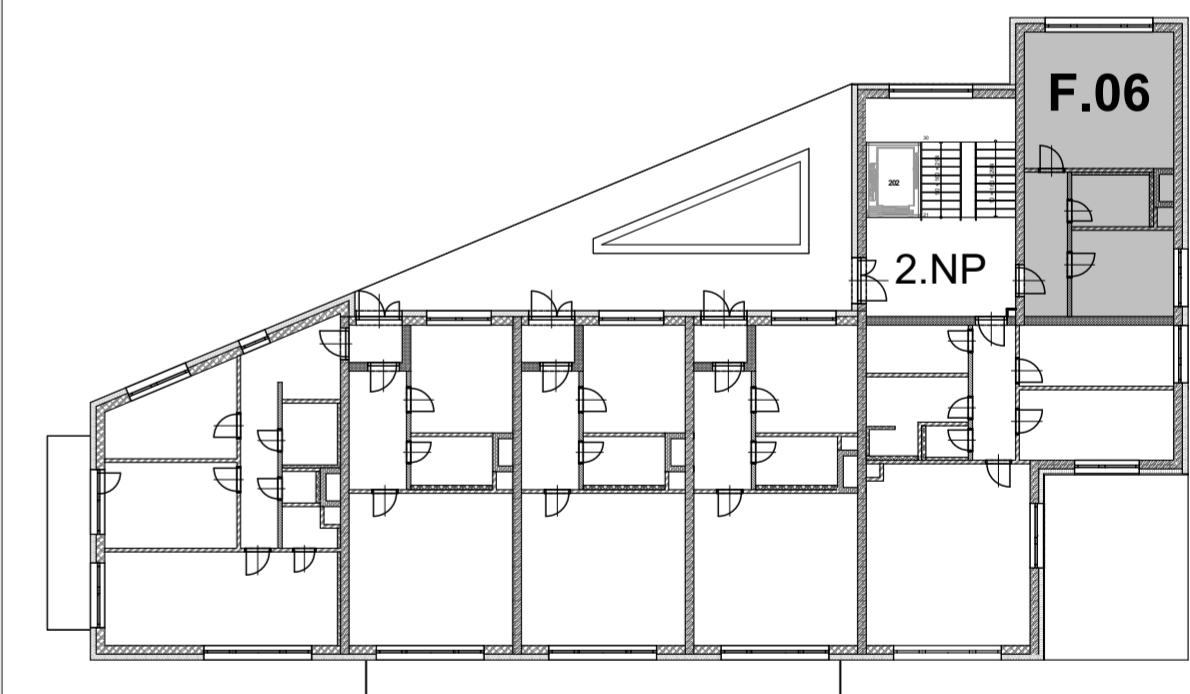

POZNÁMKY

- POZN. 1 odečítání vody, tepla ev. chladu - dvířka do šachty
- POZN. 2 rozdělovač podlahového vytápění - u podlahy
- POZN. 3 rozvaděč elektro SLN a SLB
- POZN. 4 dvojitý odpad (pračka + sušička)

- keramický obklad - v koupelně a na WC
- SDK podhled - v obytných místnostech ve výšce 2,65m a 2,64m nad podlahovou, v hygienických místnostech 2,5m nad podlahou
- :-:-:-:-:- příprava vnějších žaluzií - skrytý kastlík

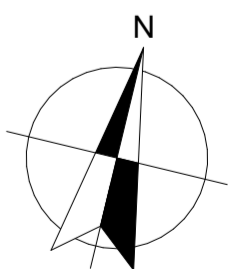

MALOMĚŘICKÉ NÁBŘEŽÍ

BRNO - MALOMĚŘICE

www.malomerickenabrezi.cz