

BD F - 3.NP - BYT F.08



31.08.2022

LEGENDA MÍSTNOSTÍ

OZN.	ÚČEL MÍSTNOSTI	PLOCHA m ²
306.01	PŘEDSÍŇ	8,43
306.02	LOŽNICE	13,31
306.03	KOUPELNA + WC	4,85
306.04	OBÝVACÍ POKOJ S KK	30,21
306.05	BALKON	7,85

CELKOVÁ PLOCHA **56,79 + 7,85 m²**
(64,64 m² vč. balkonu)


KLIENT

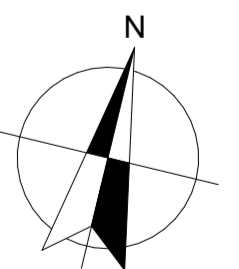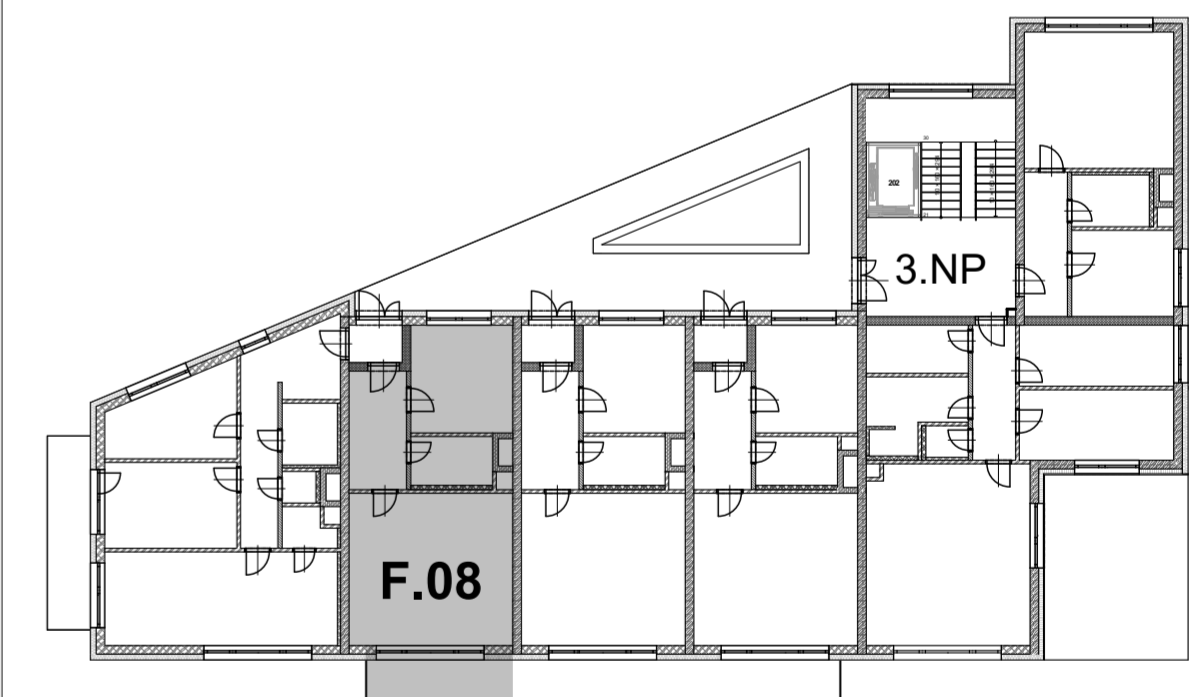

MALOMĚŘICKÉ NÁBŘEŽÍ

BRNO - MALOMĚŘICE

www.malomerickenabrezi.cz

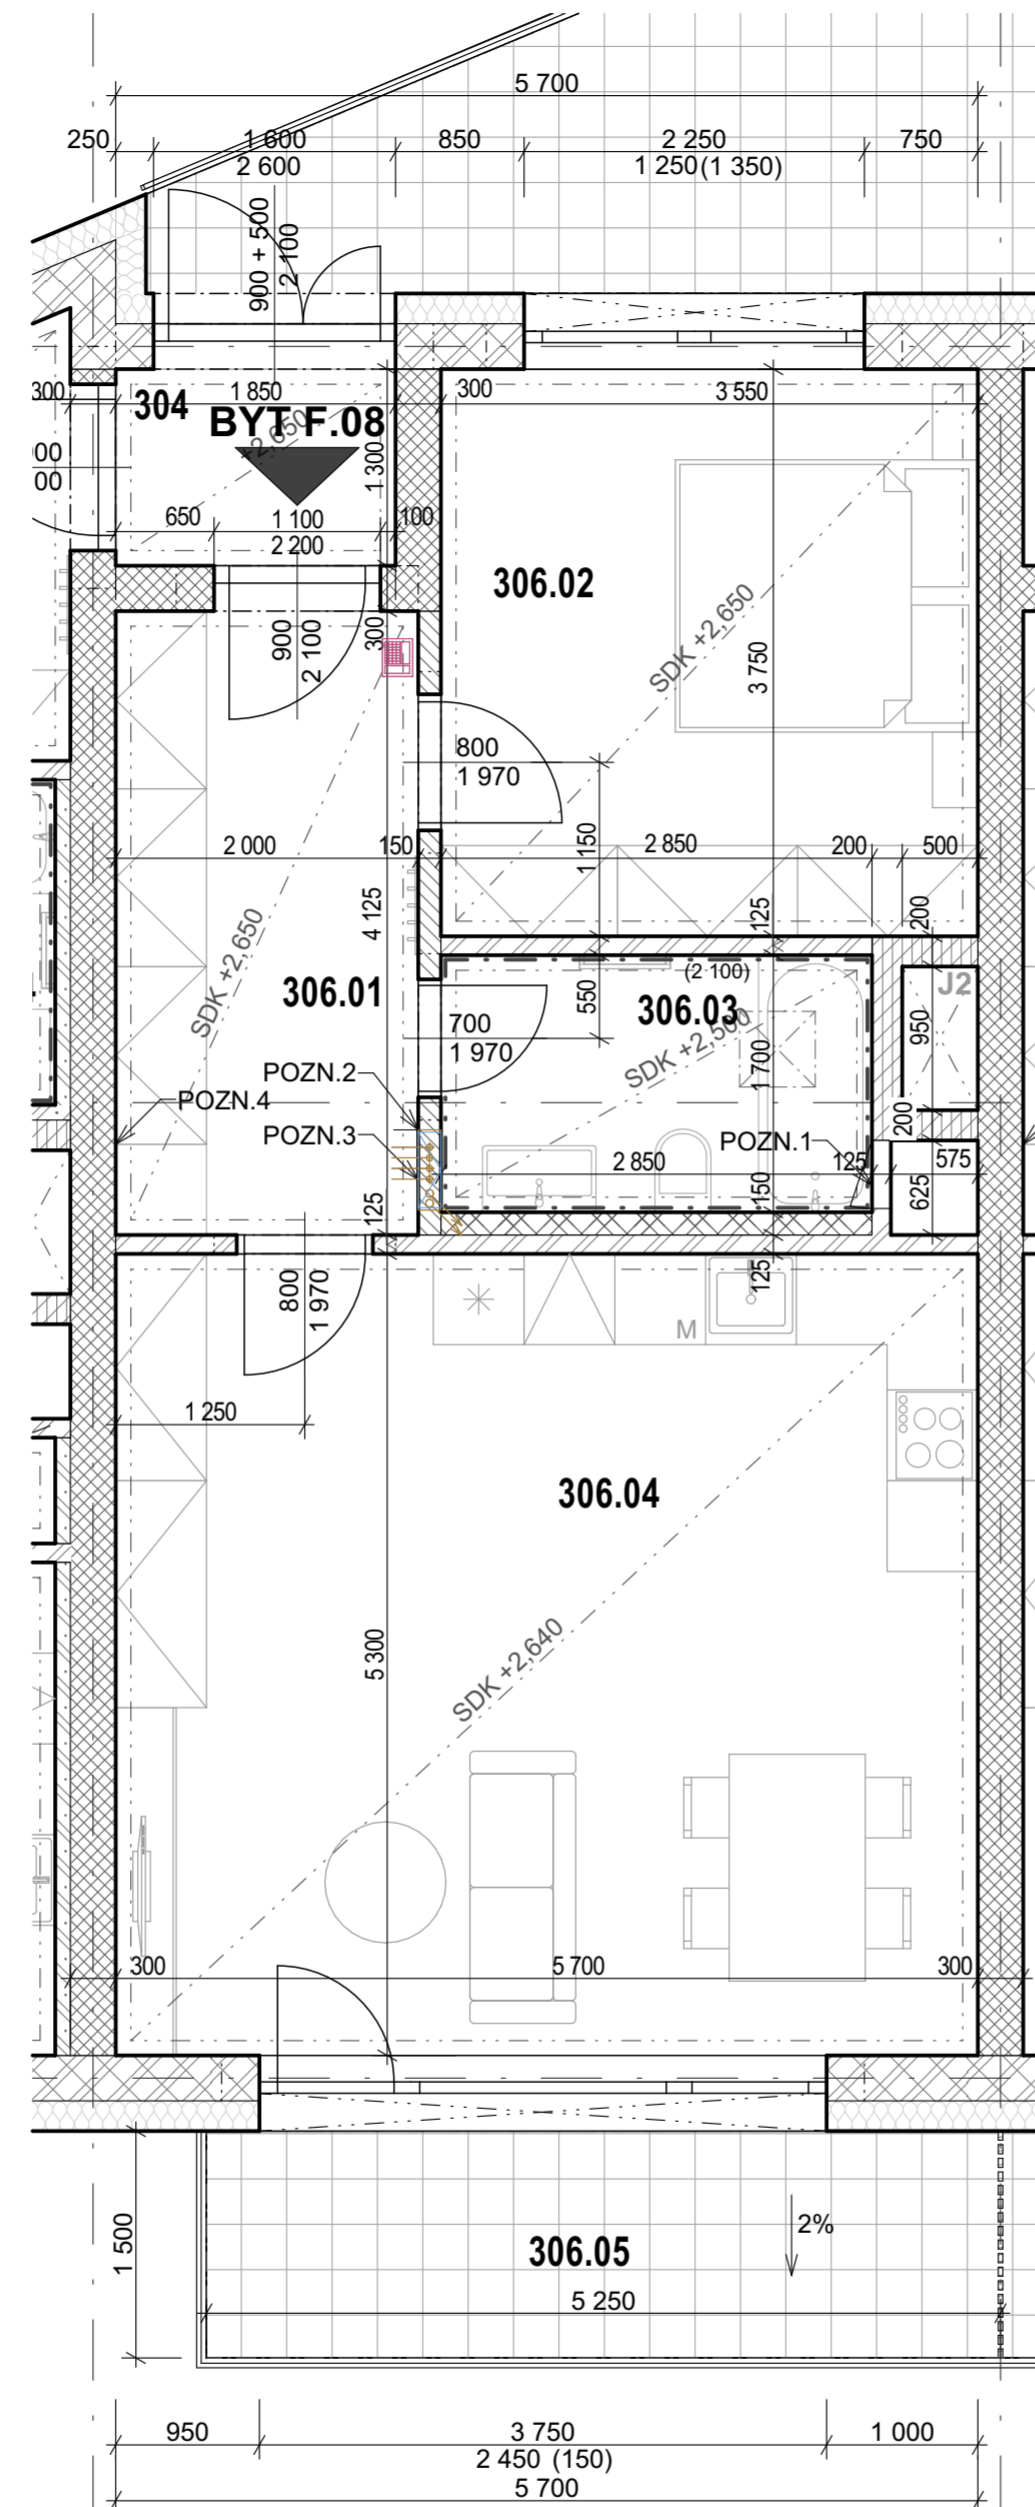

POZNÁMKY

- POZN. 1 odečítání vody, tepla ev. chladu - dvířka do šachty
- POZN. 2 rozdělovač podlahového vytápění - u podlahy
- POZN. 3 rozvaděč elektro SLN a SLB
- POZN. 4 dvojitý odpad (pračka + sušička)

- keramický obklad - v koupelně a na WC
- SDK podhled - v obytných místnostech ve výšce 2,65m a 2,64m nad podlahovou, v hygienických místnostech 2,5m nad podlahou
- :-:/-:/-: příprava vnějších žaluzií - skrytý kastlík