

BD F - 3.NP - BYT F.11



31.08.2022

LEGENDA MÍSTNOSTÍ

OZN.	ÚČEL MÍSTNOSTI	PLOCHA m ²
309.01	PŘEDSÍŇ	7,24
309.02	KOMORA	5,95
309.03	KOUPELNA	7,51
309.04	WC	1,62
309.05	OBÝVACÍ POKOJ S KK	35,69
309.06	LOŽNICE	13,17
309.07	POKOJ	11,42
309.08	BALKON	32,08

CELKOVÁ PLOCHA **82,6+ 32,08 m²**
(114,68 m² vč. balkonu)


KLIENT

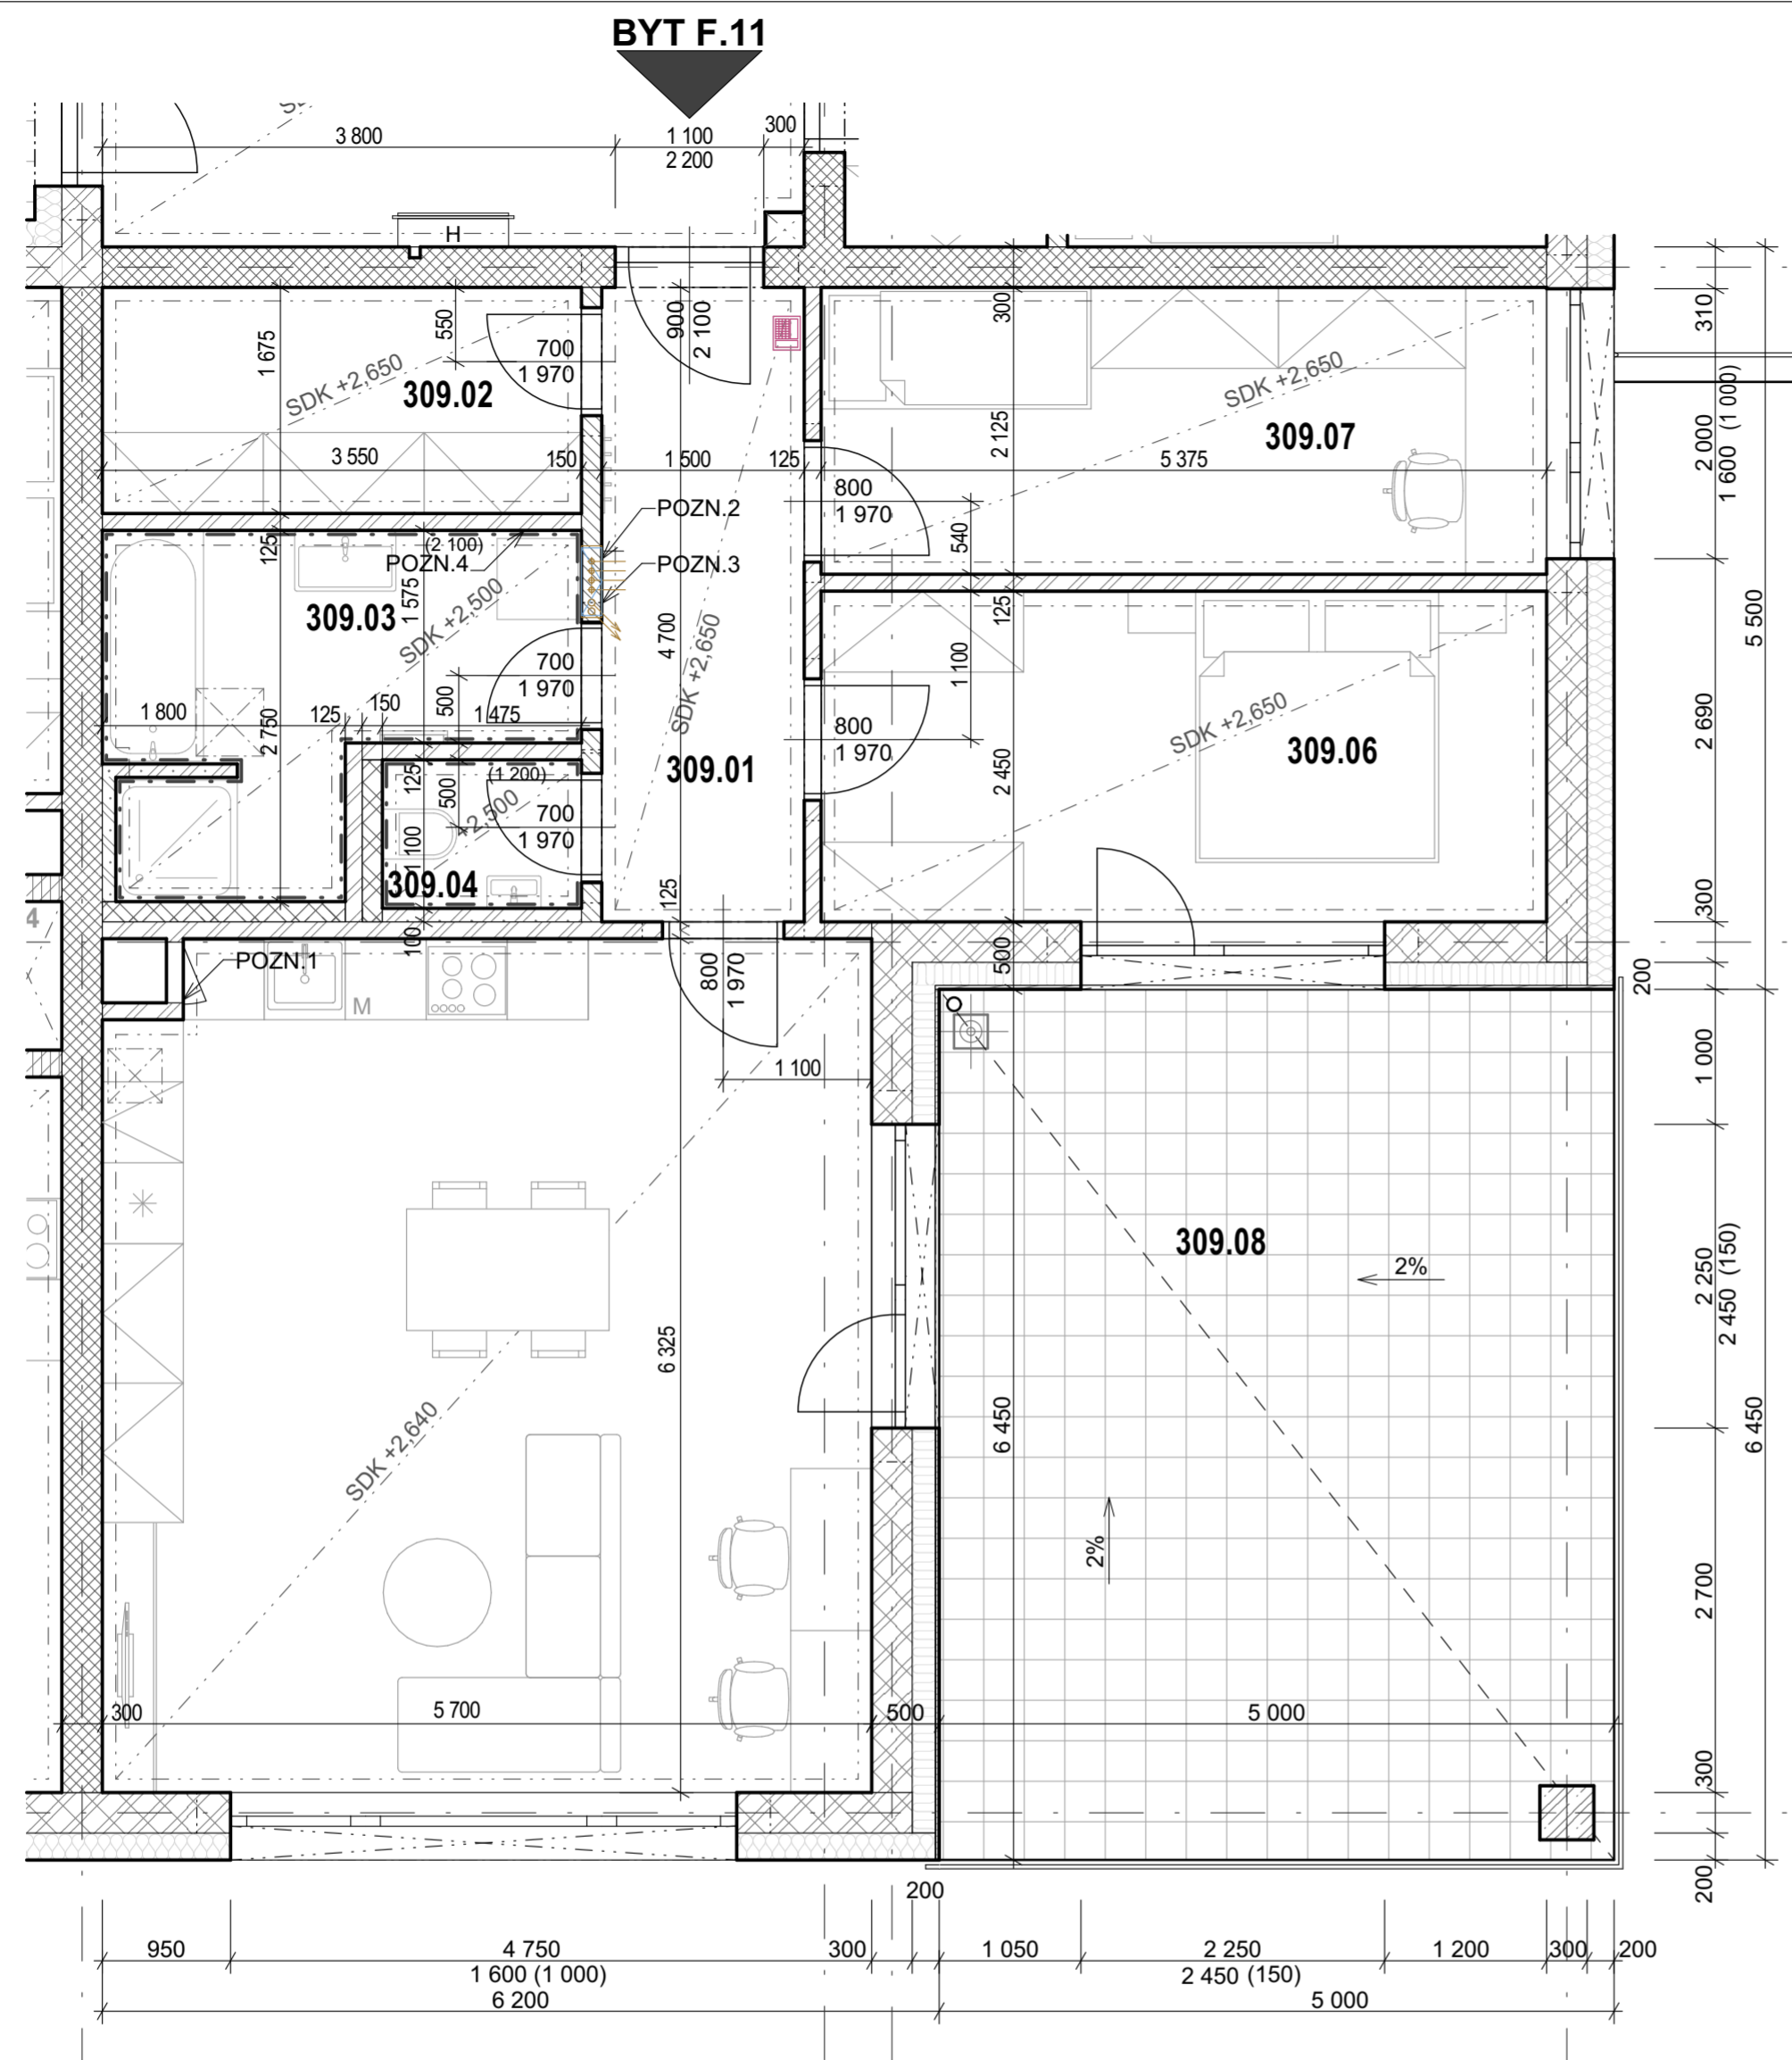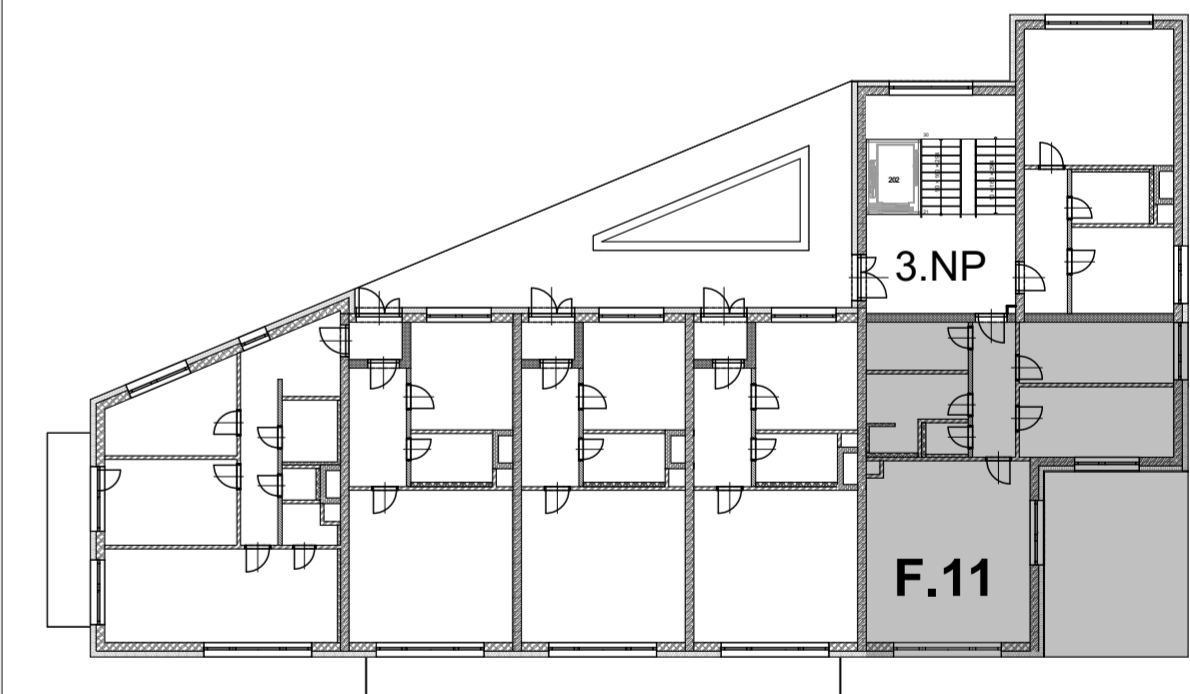

POZNÁMKY

- POZN. 1 odcítání vody, tepla ev. chladu - dvířka do šachty
- POZN. 2 rozdělovač podlahového vytápění - u podlahy
- POZN. 3 rozvaděč elektro SLN a SLB
- POZN. 4 dvojitý odpad (pračka + sušička)

- keramický obklad - v koupelně a na WC
- SDK podhled - v obytných místnostech ve výšce 2,65m a 2,64m nad podlahovou, v hygienických místnostech 2,5m nad podlahou
- příprava vnějších žaluzií - skrytý kastlík

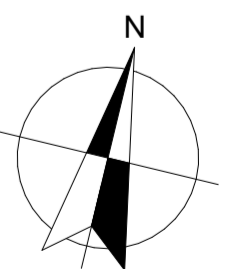

MALOMĚŘICKÉ NÁBŘEŽÍ

BRNO - MALOMĚŘICE

www.malomerickenabrezi.cz