

BD F - 3.NP - BYT F.10



31.08.2022

LEGENDA MÍSTNOSTÍ

OZN.	ÚČEL MÍSTNOSTI	PLOCHA m ²
308.01	ZÁDVEŘÍ	2,67
308.02	PŘEDSÍŇ	8,43
308.03	LOŽNICE	13,31
308.04	KOUPELNA + WC	4,85
308.05	OBÝVACÍ POKOJ S KK	30,21
308.06	BALKON	7,85

CELKOVÁ PLOCHA **59,47+ 7,85 m²**
(67,32 m² vč. balkonu)

KLIENT

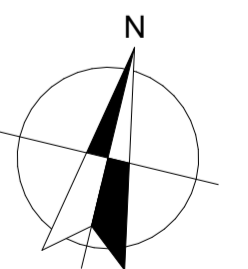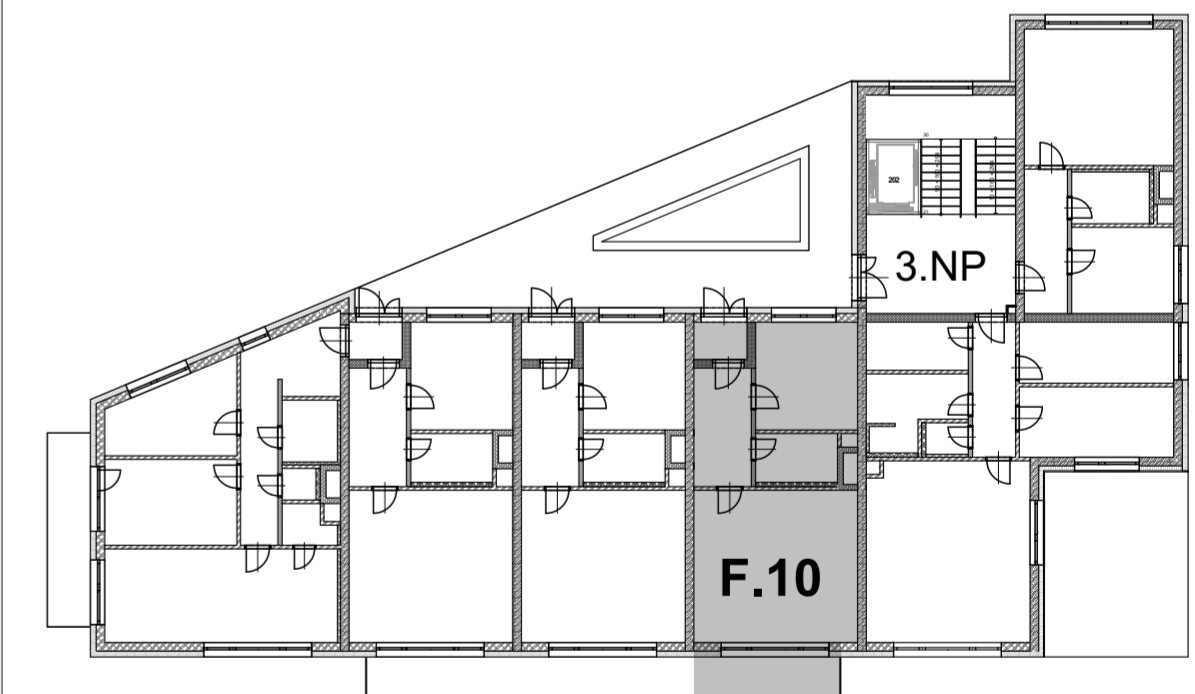


MALOMĚŘICKÉ NÁBŘEŽÍ

BRNO - MALOMĚŘICE

www.malomerickenabrezi.cz

BYT F.10

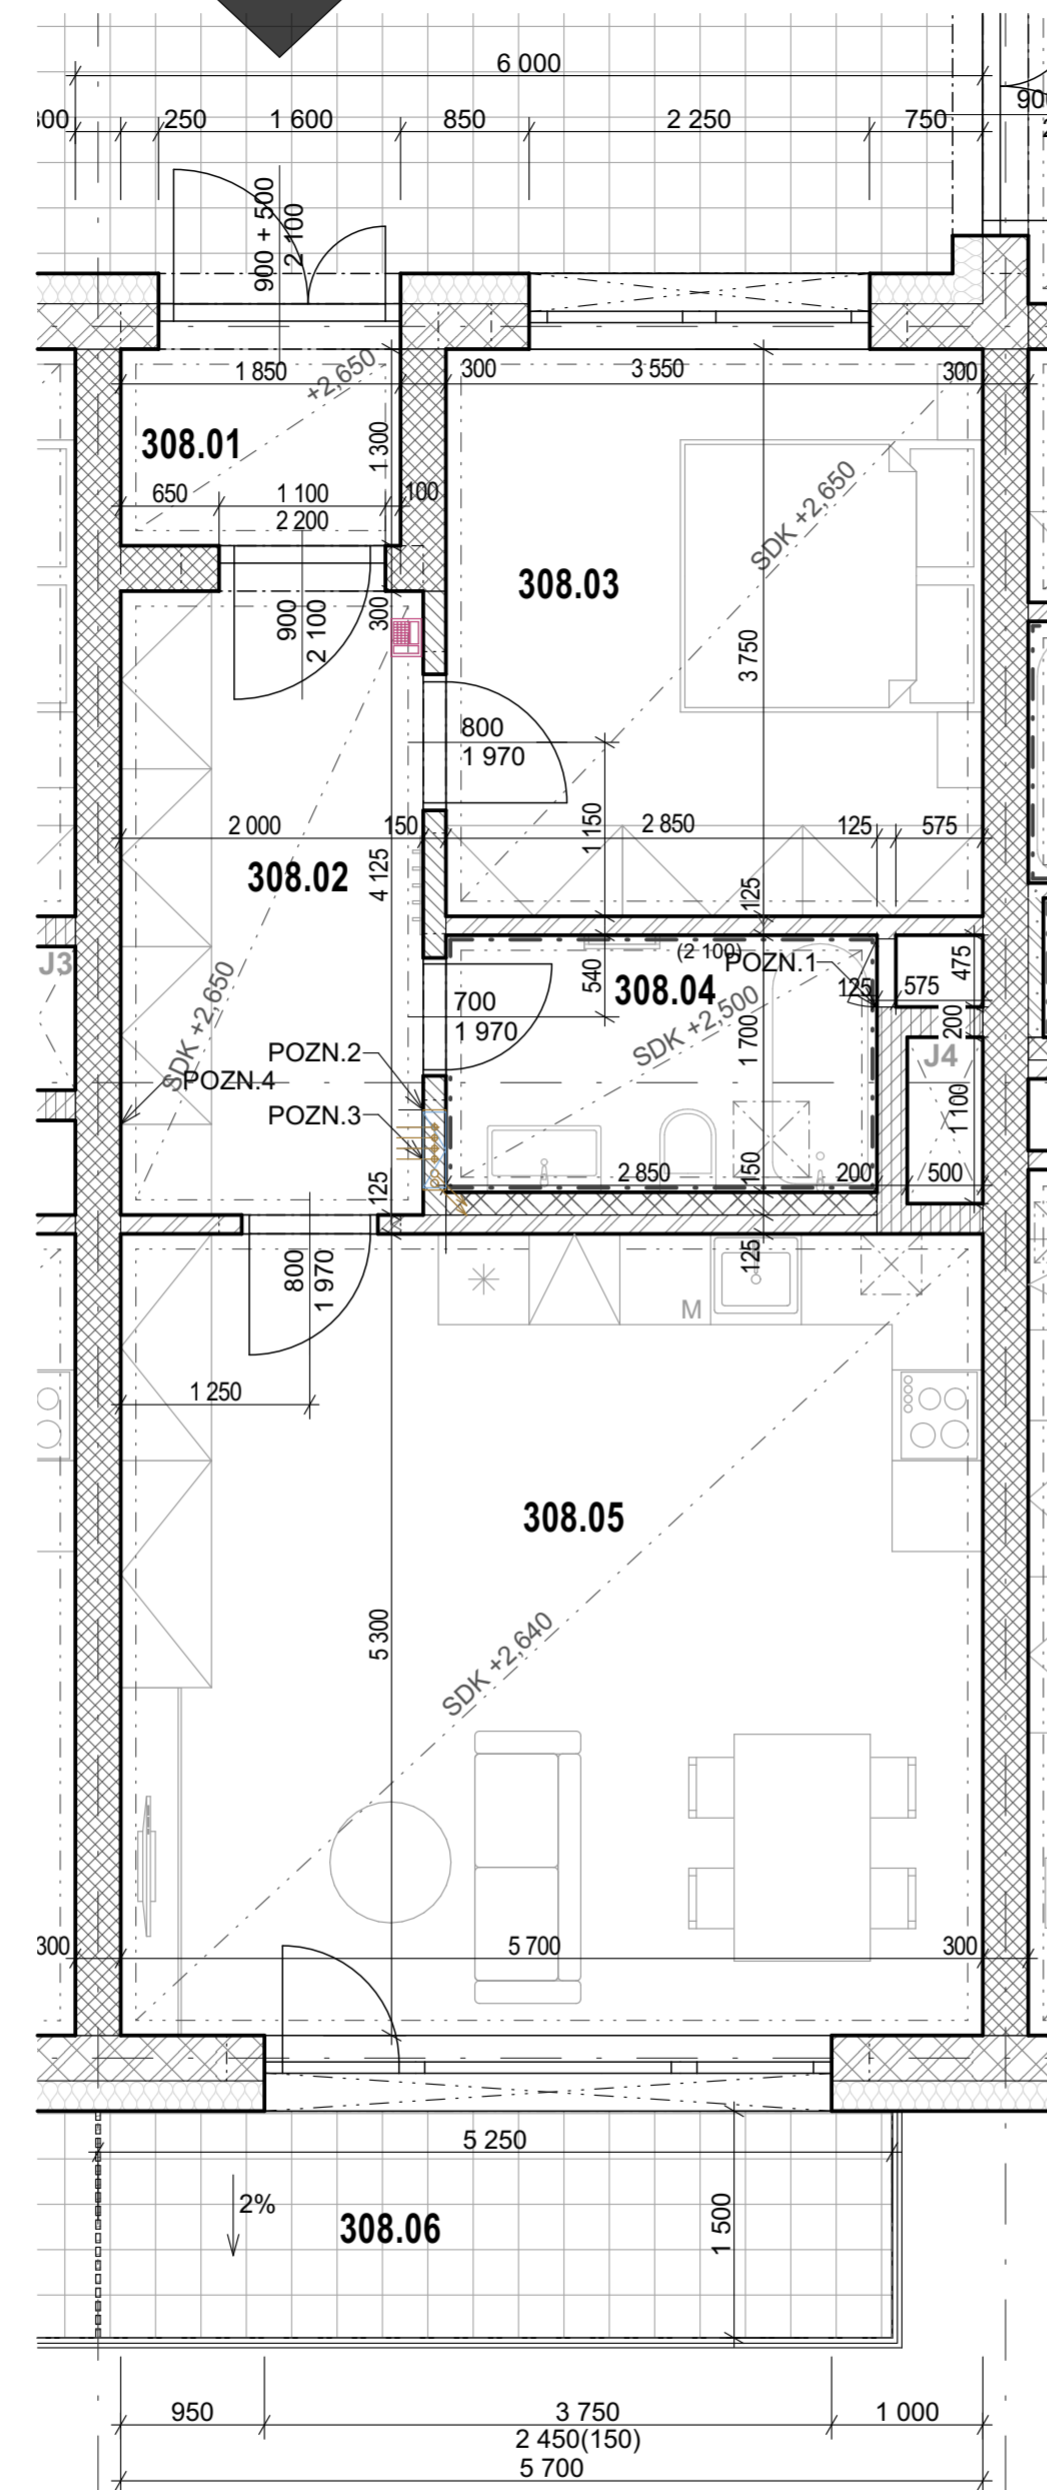

POZNÁMKY

- POZN. 1 odečítání vody, tepla ev. chladu - dvířka do šachty
- POZN. 2 rozdělovač podlahového vytápění - u podlahy
- POZN. 3 rozvaděč elektro SLN a SLB
- POZN. 4 dvojitý odpad (pračka + sušička)

- keramický obklad - v koupelně a na WC
- SDK podhled - v obytných místnostech ve výšce 2,65m a 2,64m nad podlahovou, v hygienických místnostech 2,5m nad podlahou
- příprava vnějších žaluzií - skrytý kastlík